




TIẾN ĐỘ THI CÔNG ĐẾN NGÀY 1-8-2014

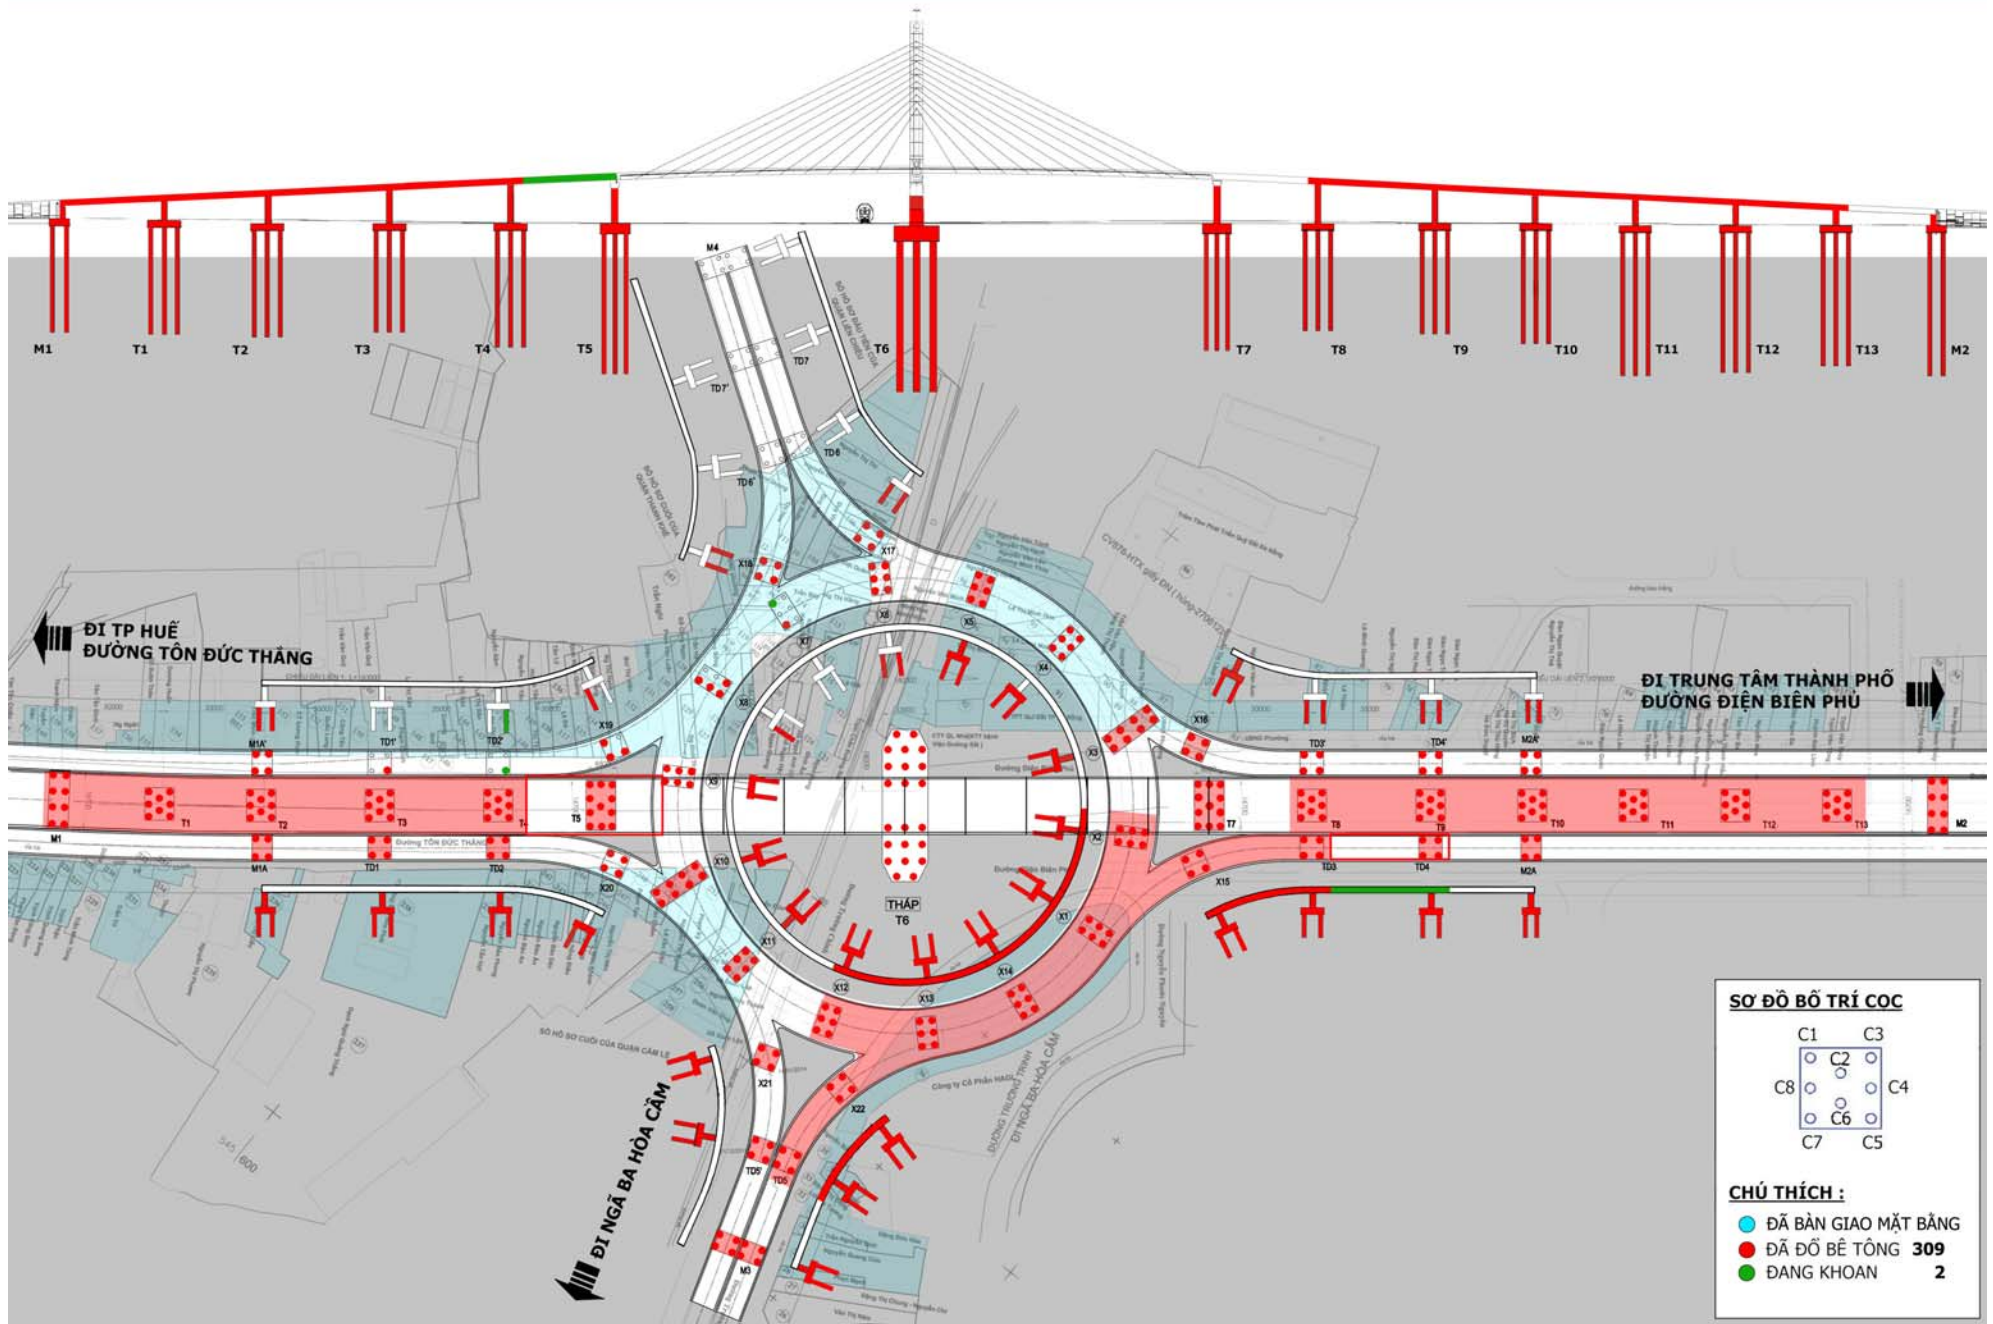


TIẾN ĐỘ THI CÔNG ĐẾN NGÀY 3-8-2014

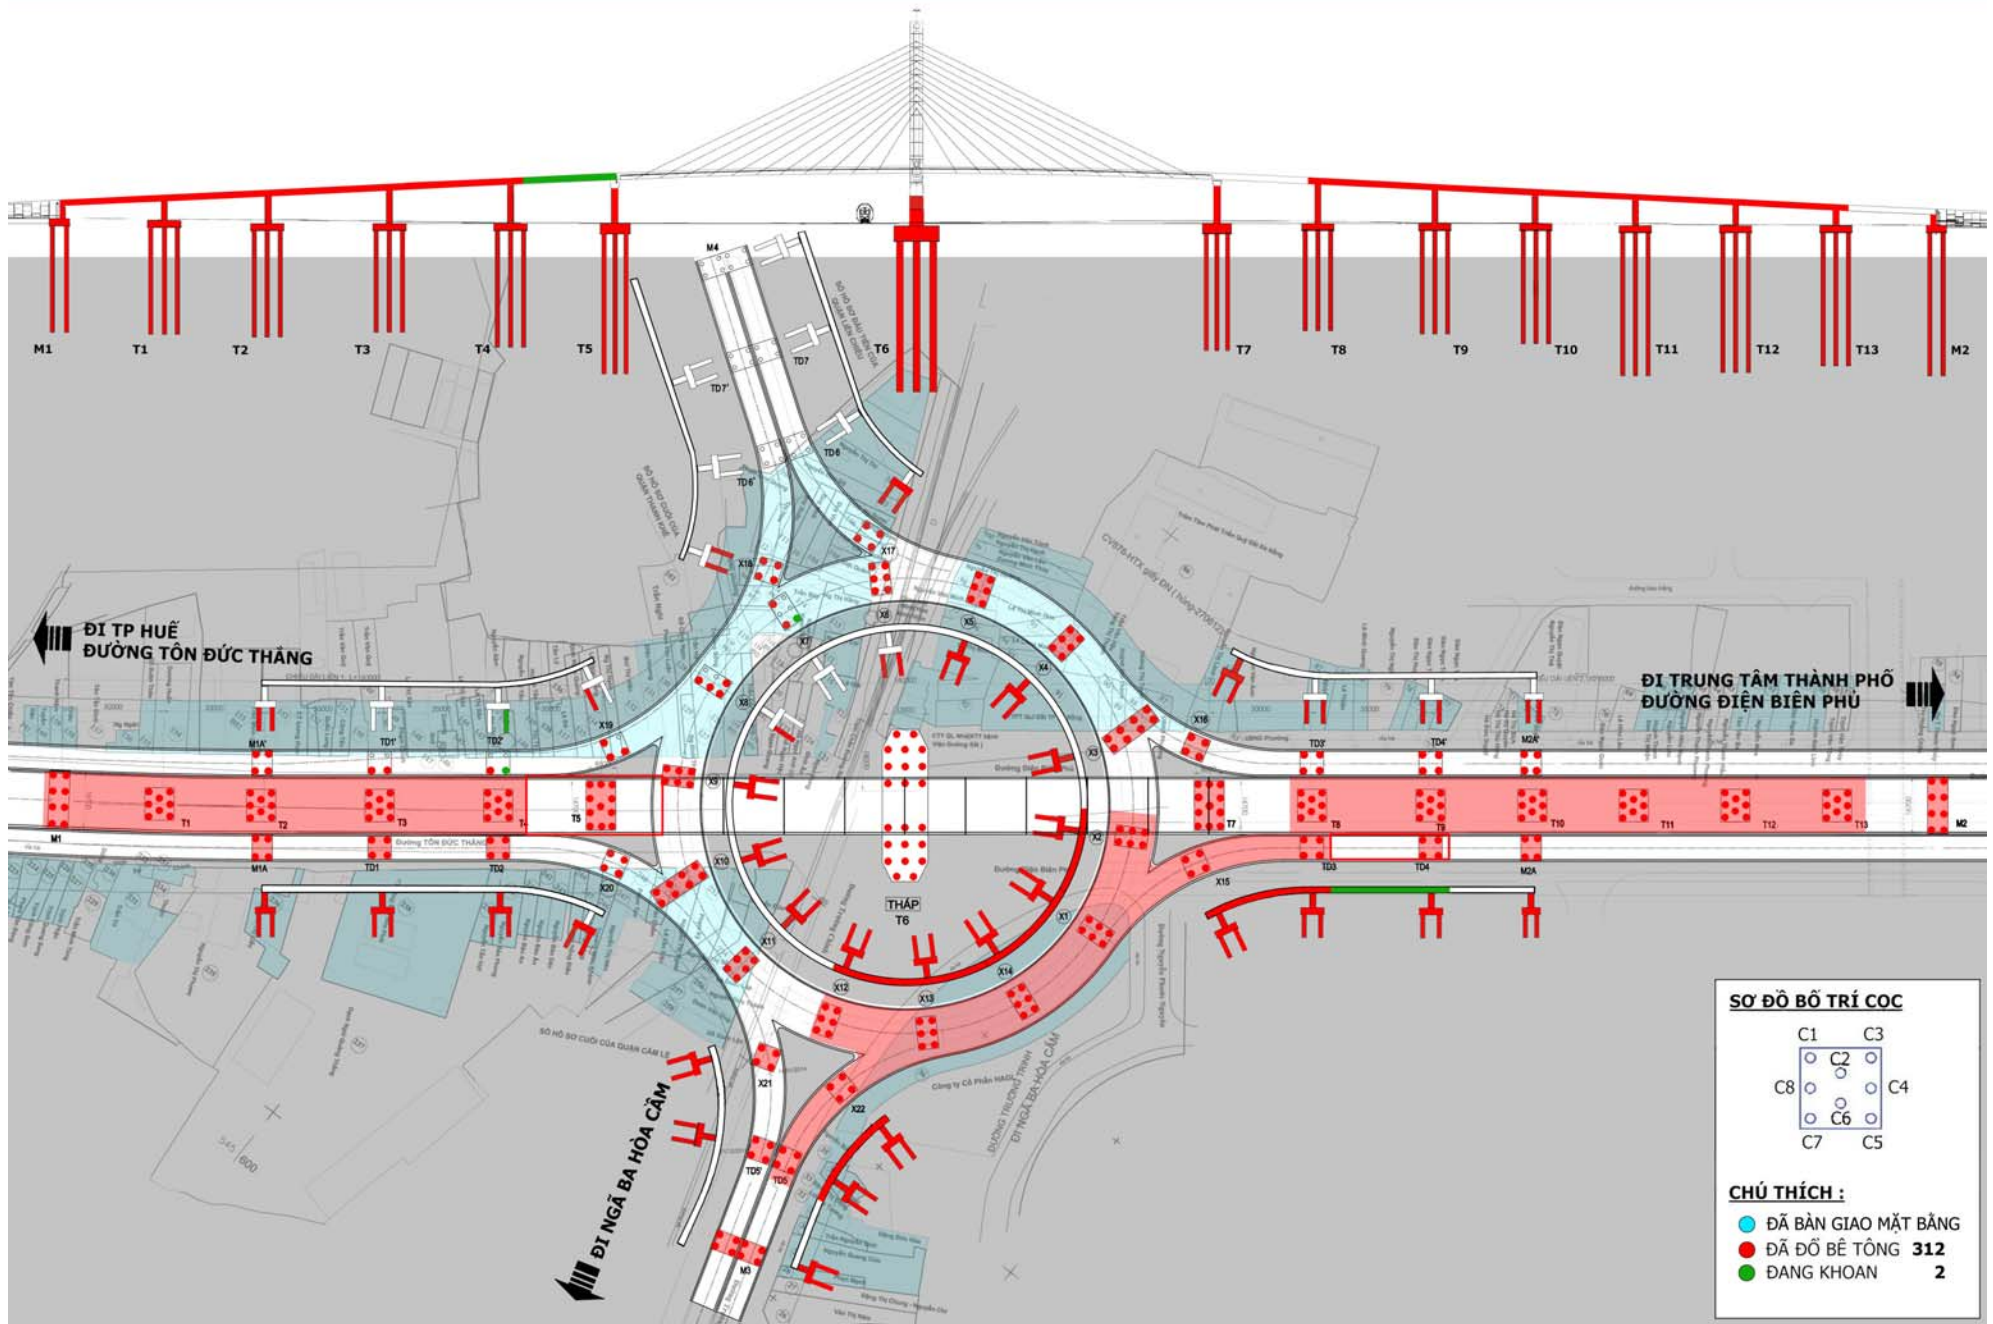


TIẾN ĐỘ THI CÔNG ĐẾN NGÀY 4-8-2014

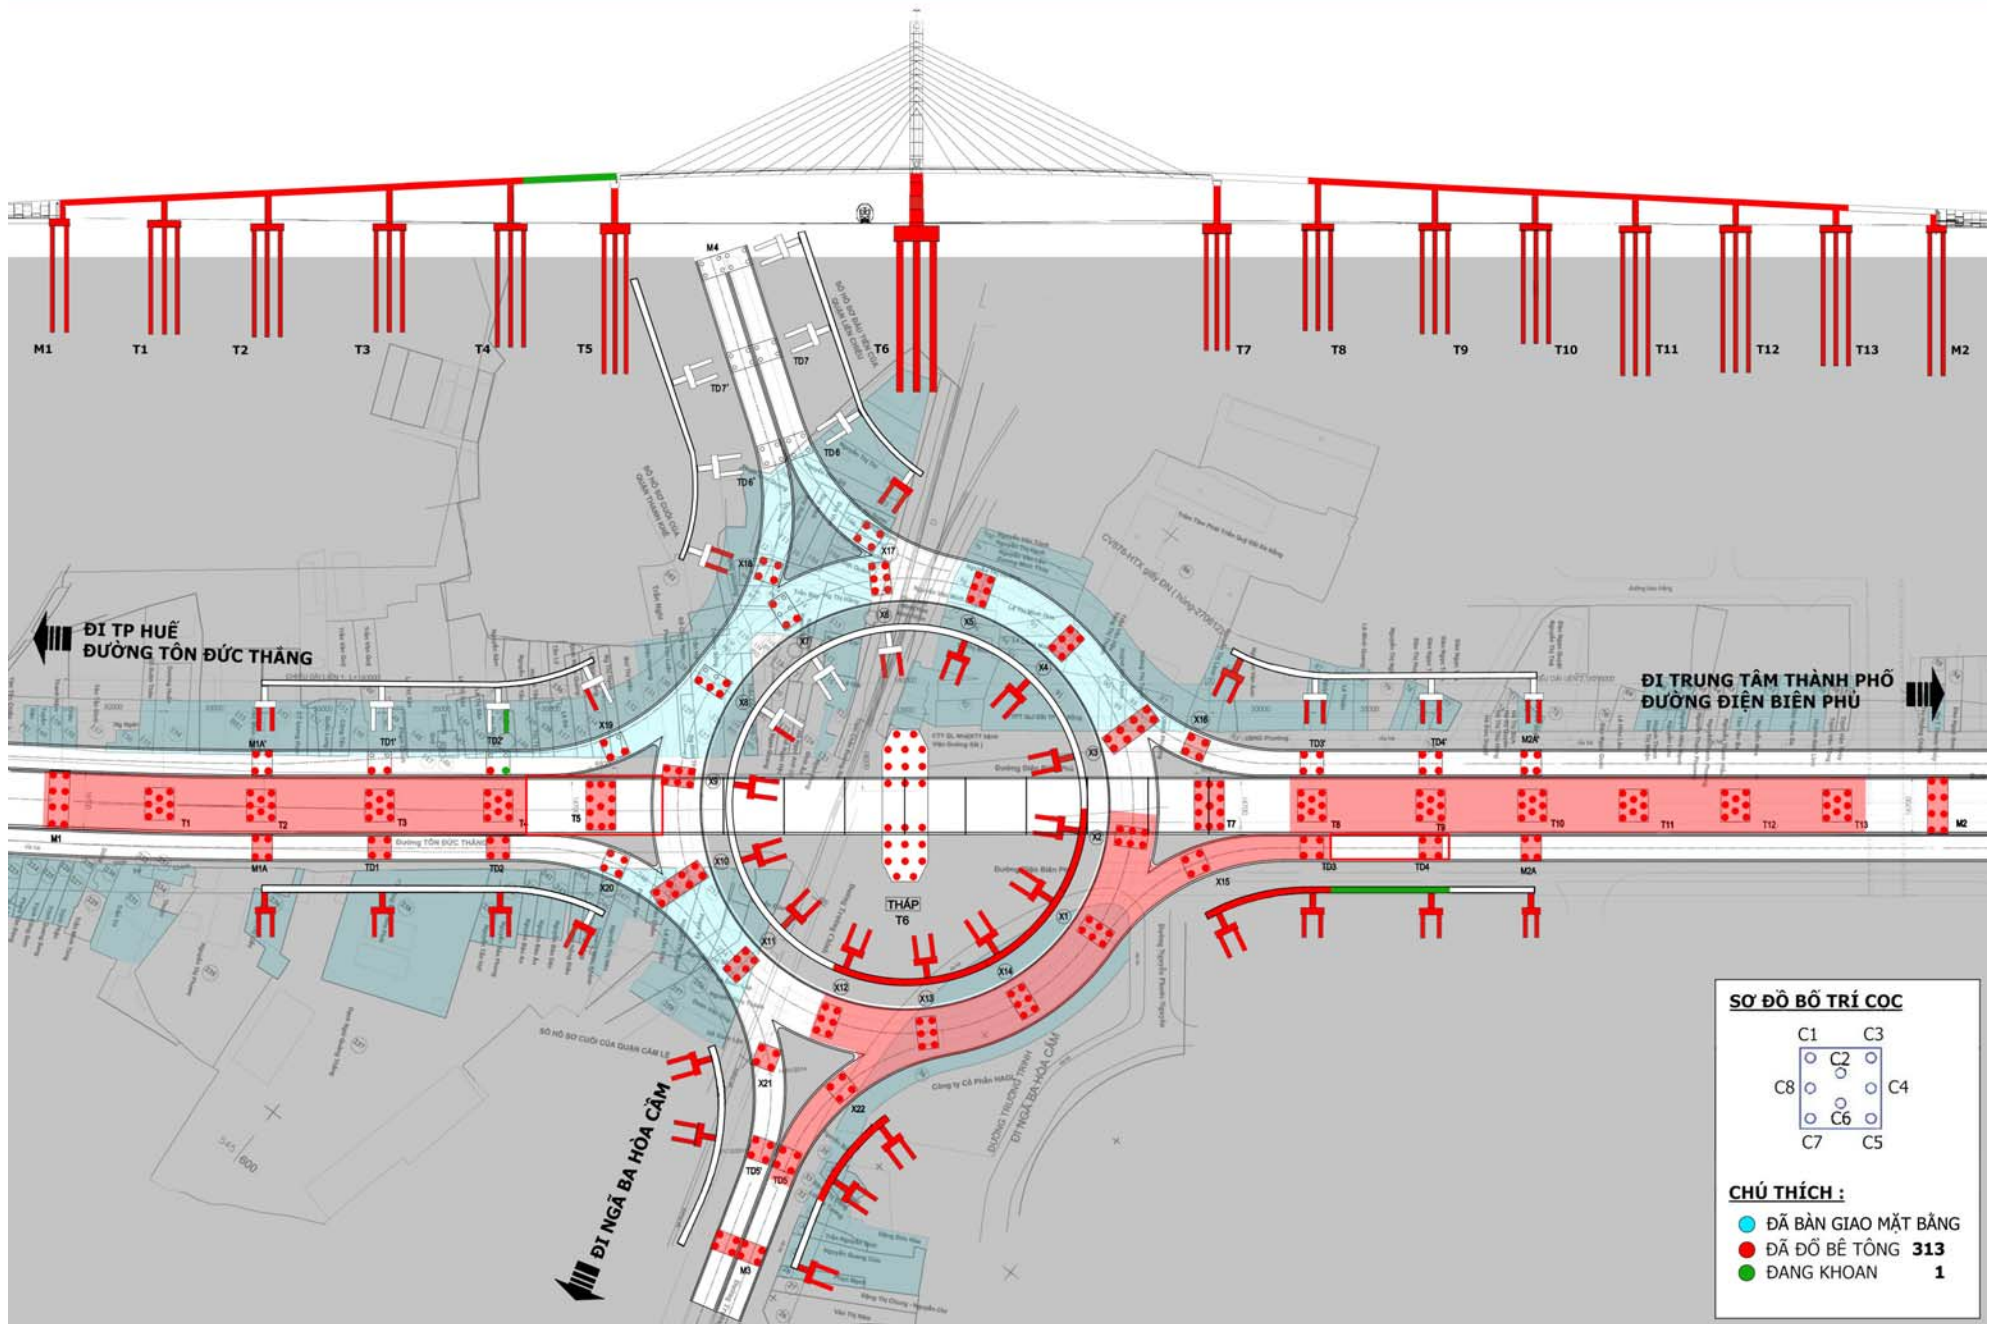

TIẾN ĐỘ THI CÔNG ĐẾN NGÀY 5-8-2014

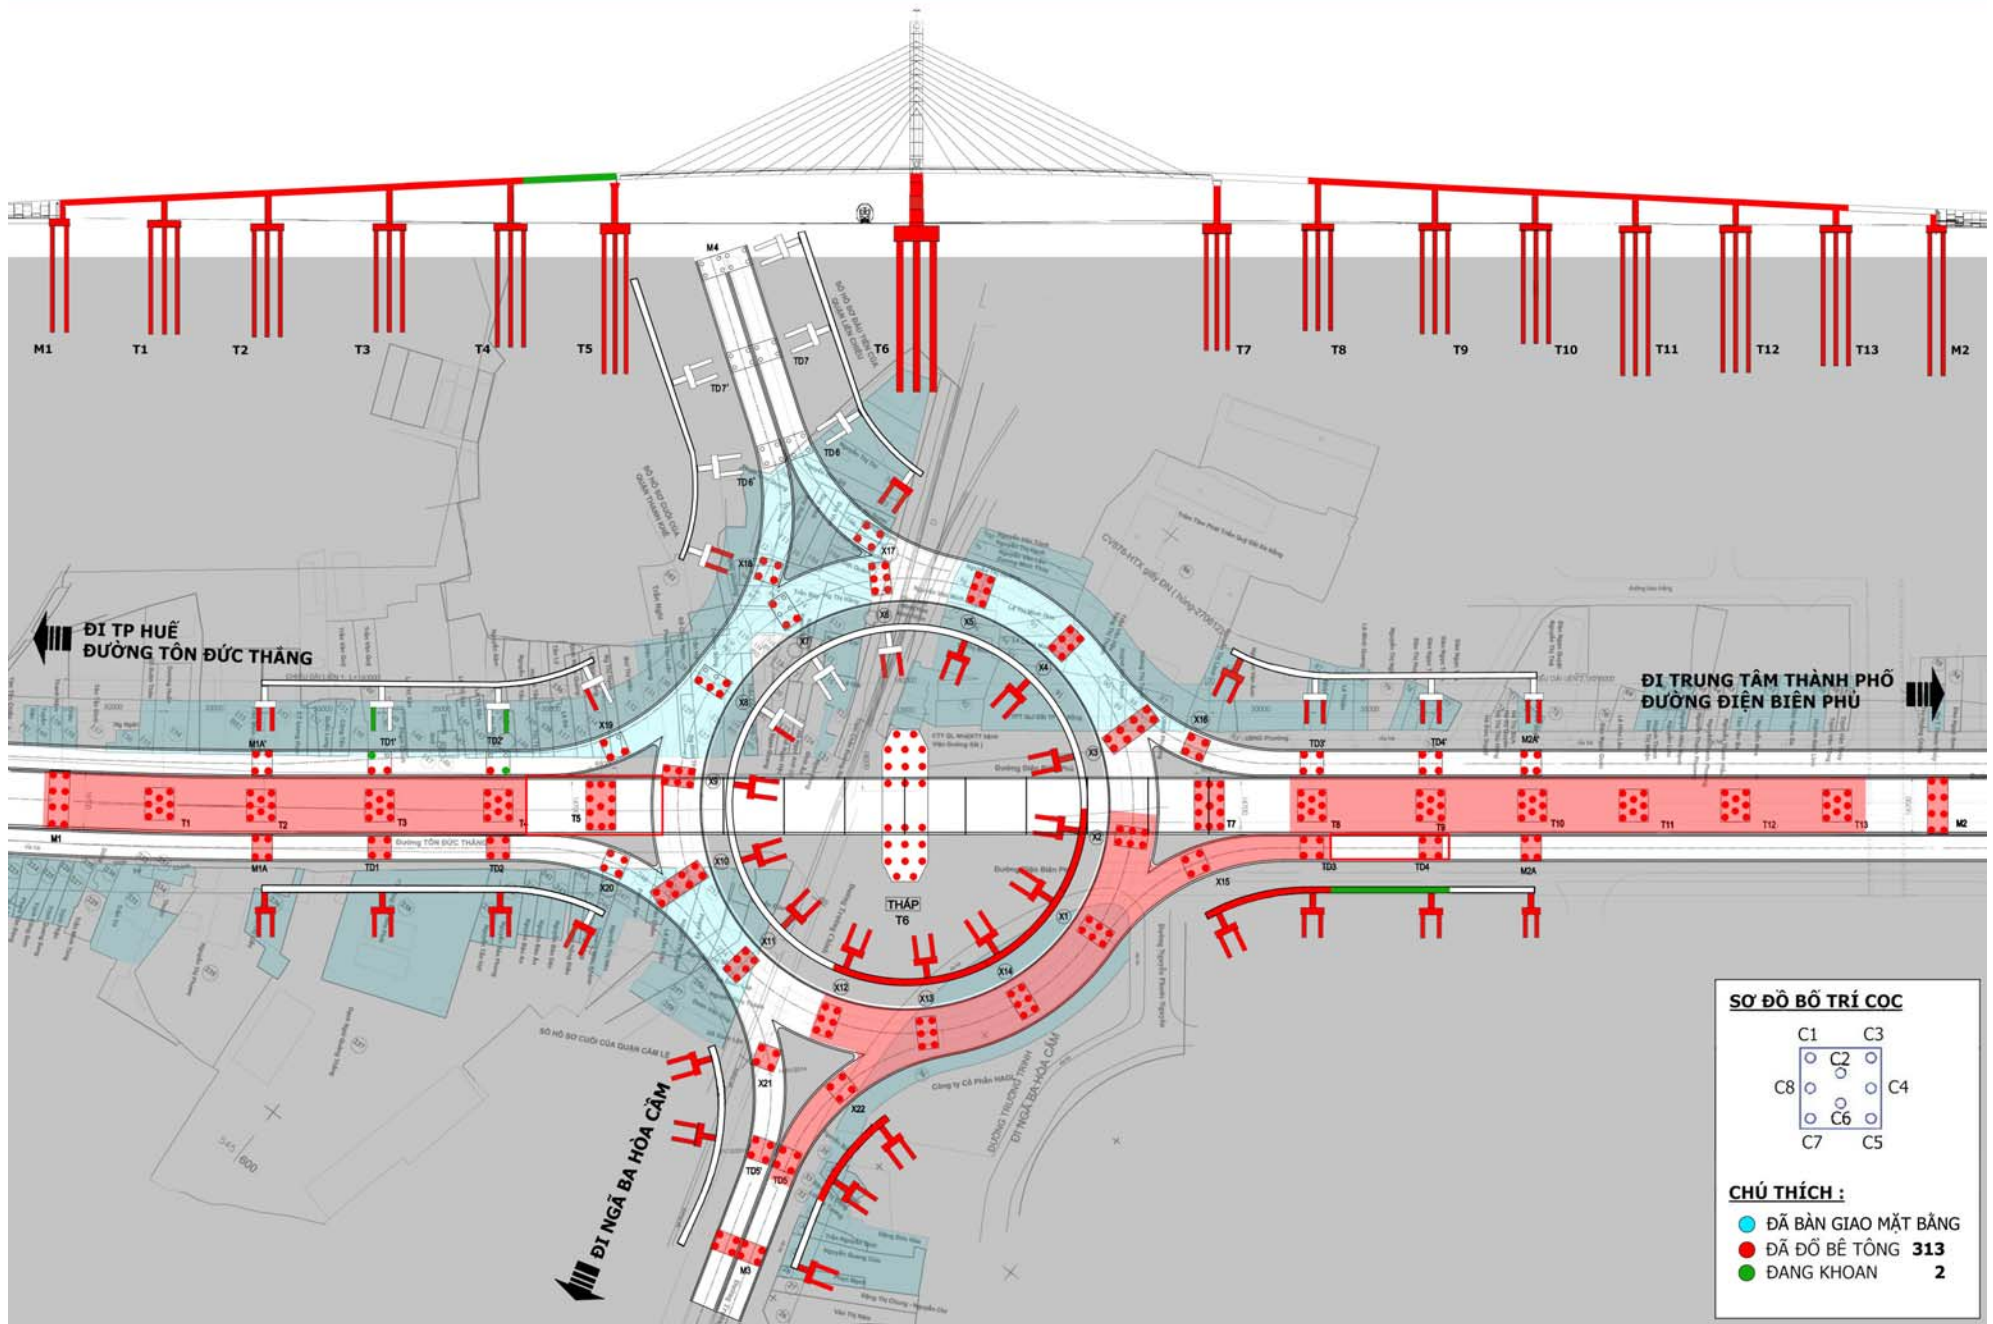

TIẾN ĐỘ THI CÔNG ĐẾN NGÀY 6-8-2014

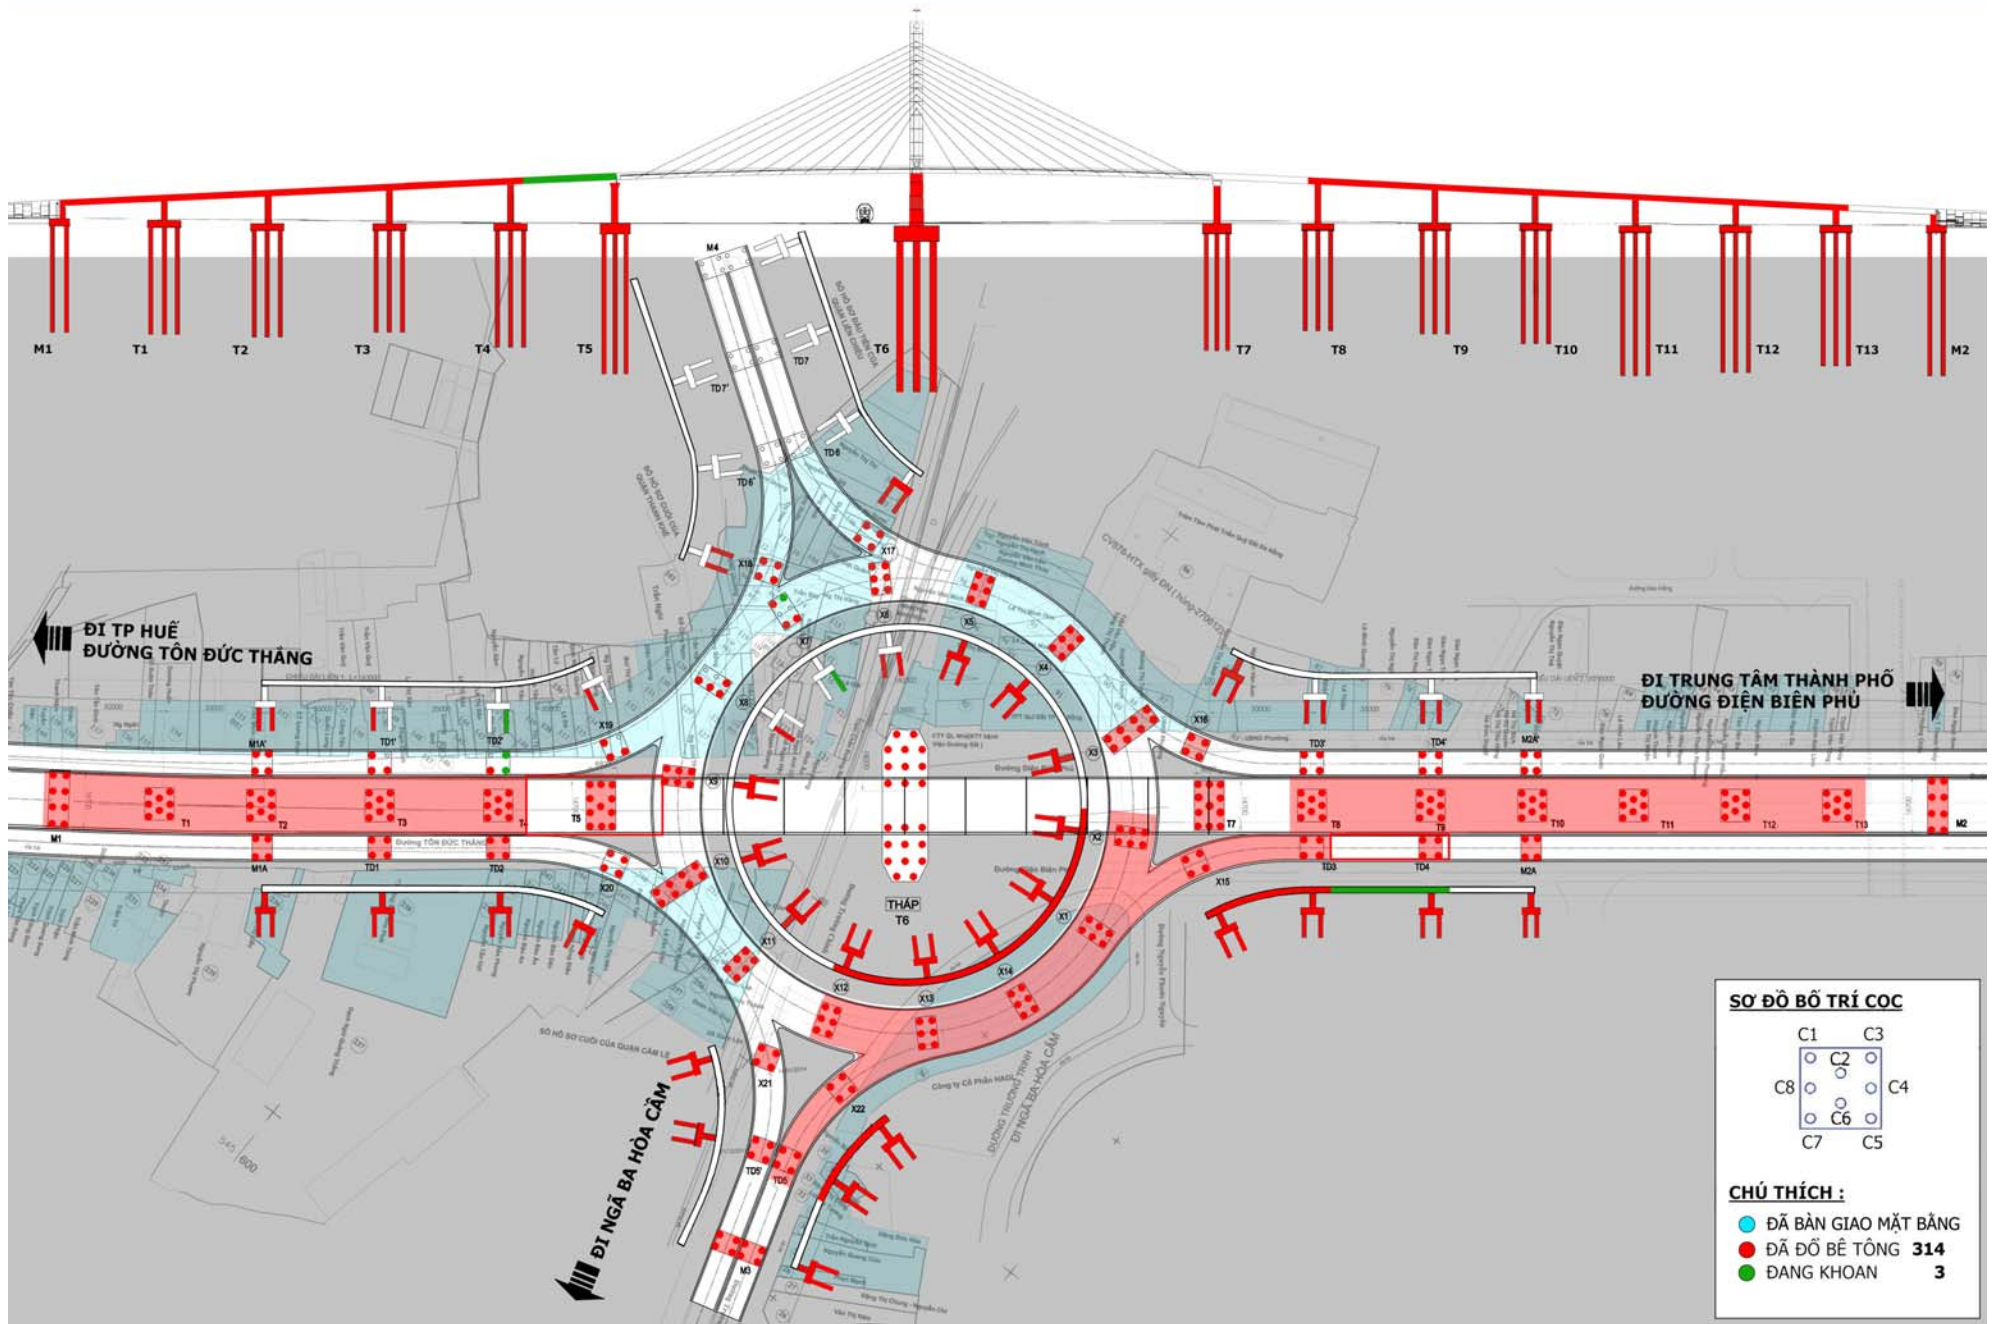

TIẾN ĐỘ THI CÔNG ĐẾN NGÀY 7-8-2014

