




TIẾN ĐỘ THI CÔNG ĐẾN NGÀY 01 - 02 - 2015

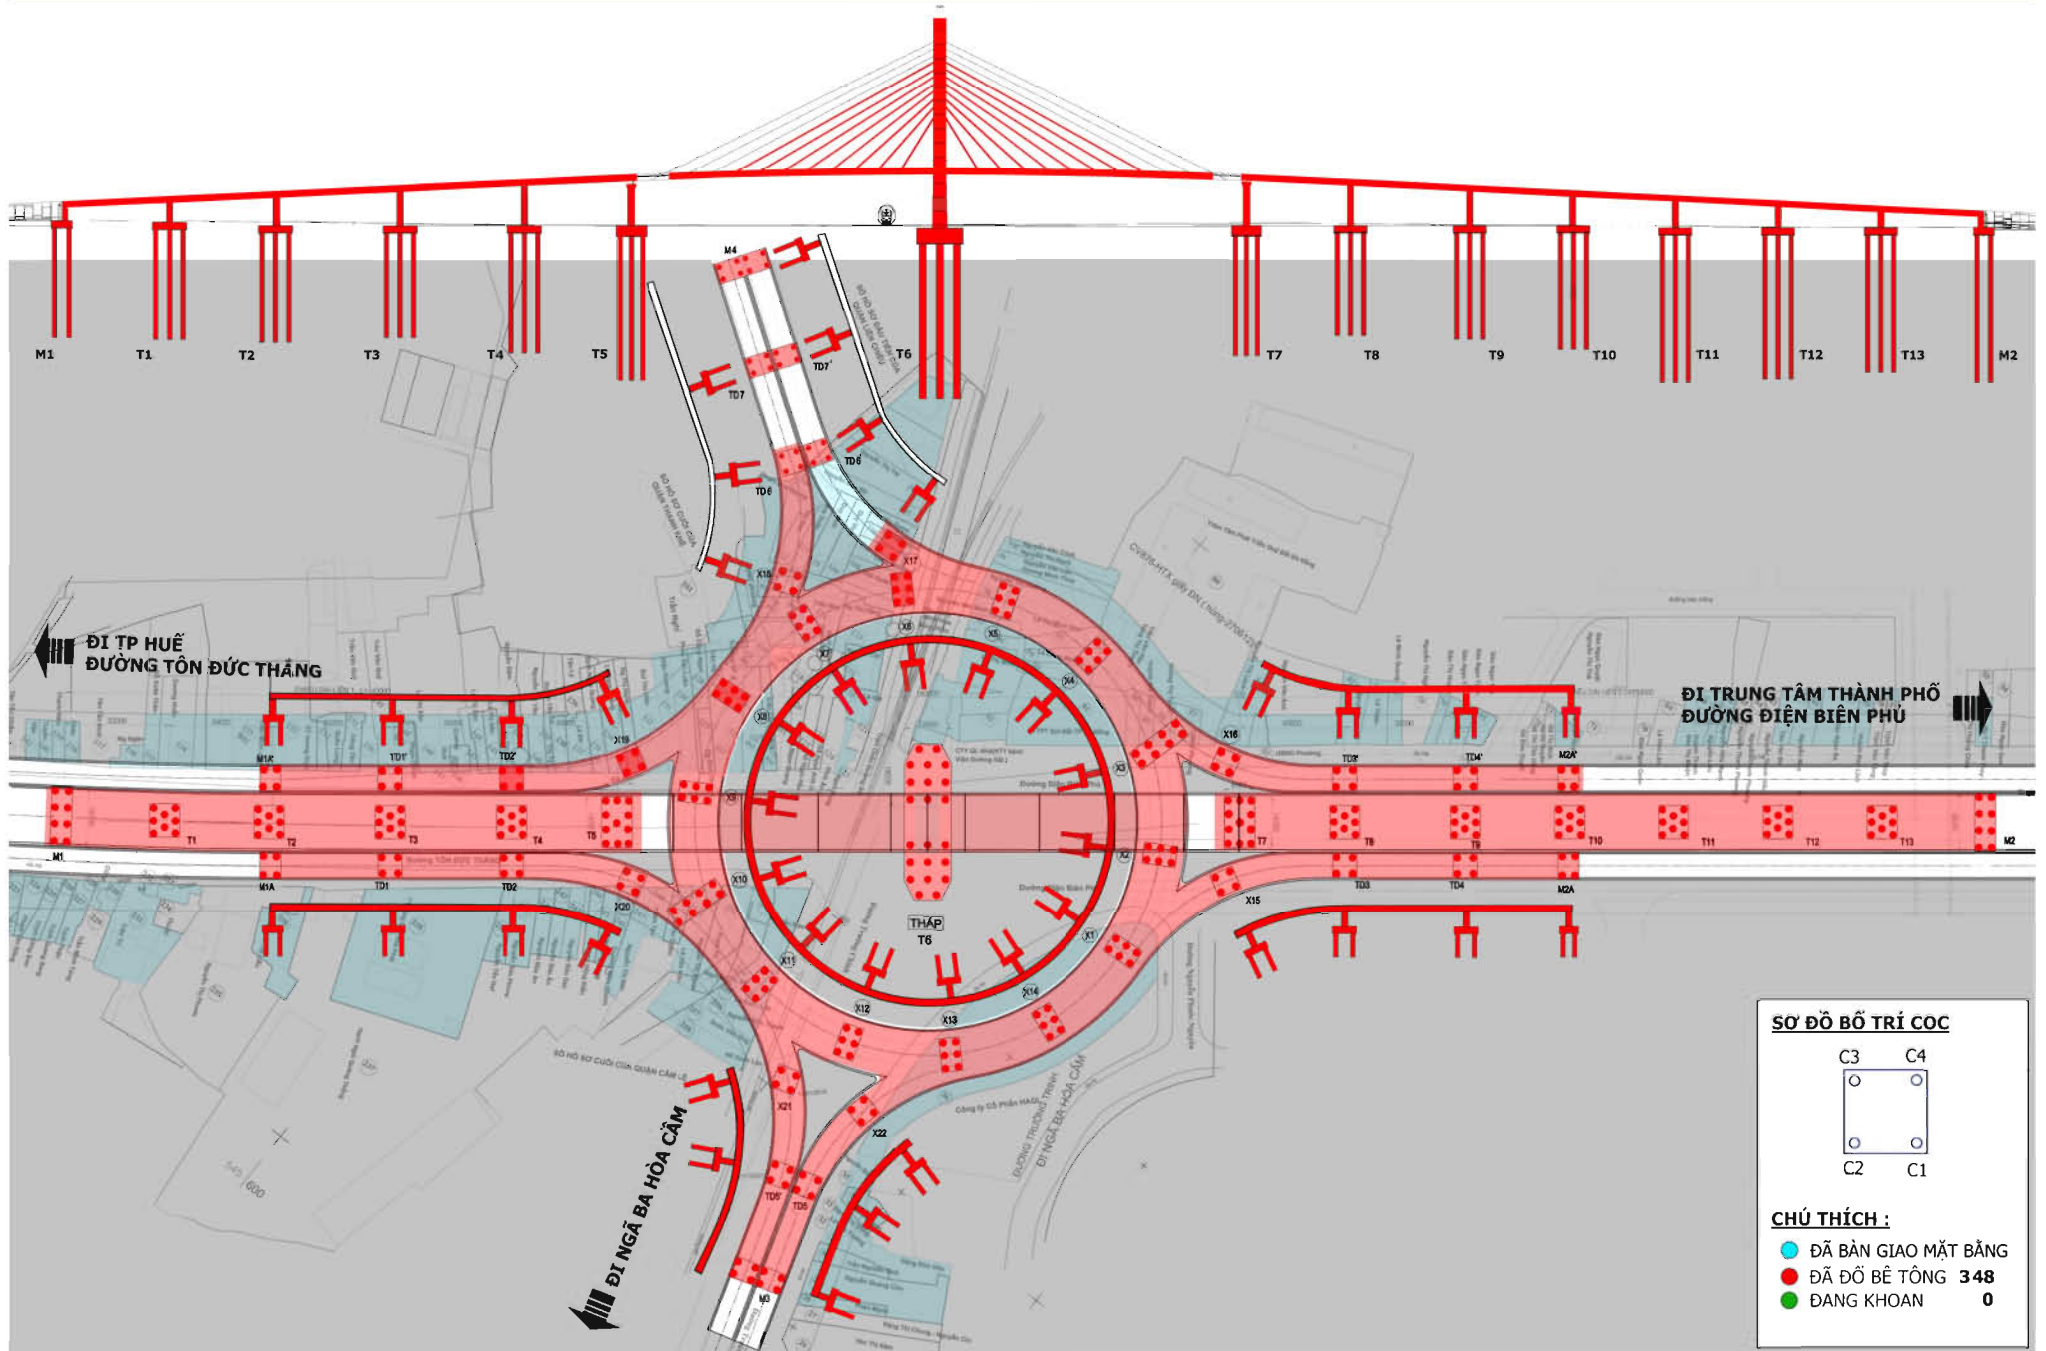

TIẾN ĐỘ THI CÔNG ĐẾN NGÀY 02 - 02 - 2015

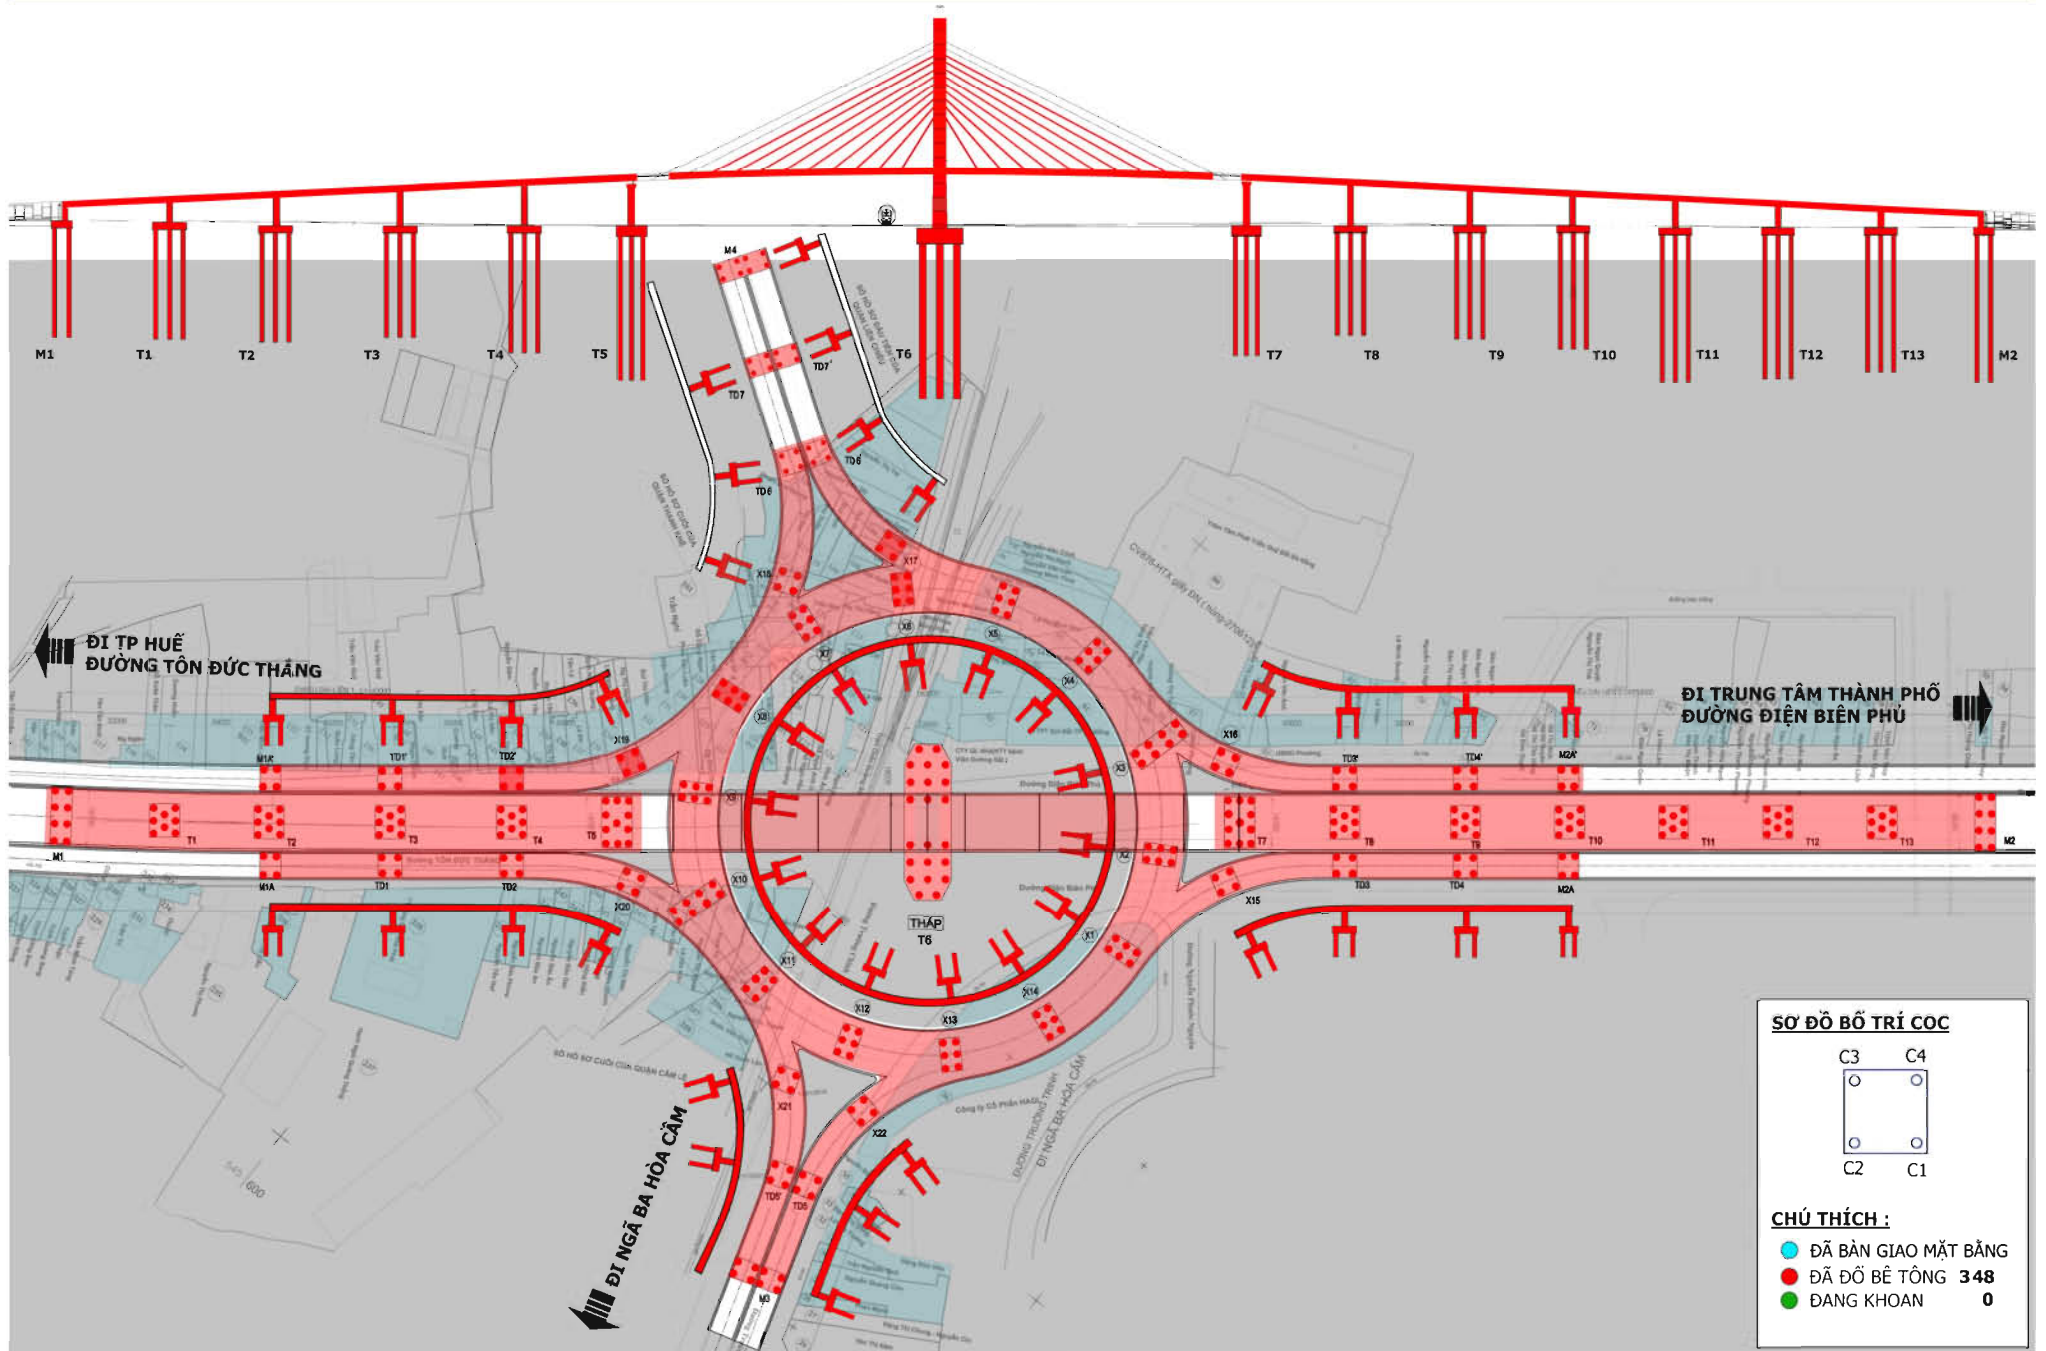


SƠ ĐỒ BỐ TRÍ CỌC

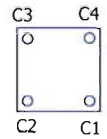


CHÚ THÍCH :

- ĐÃ BÀN GIAO MẶT BẰNG
- ĐÃ ĐỔ BÊ TÔNG 348
- ĐANG KHOAN 0


TIẾN ĐỘ THI CÔNG ĐẾN NGÀY 03 - 02 - 2015

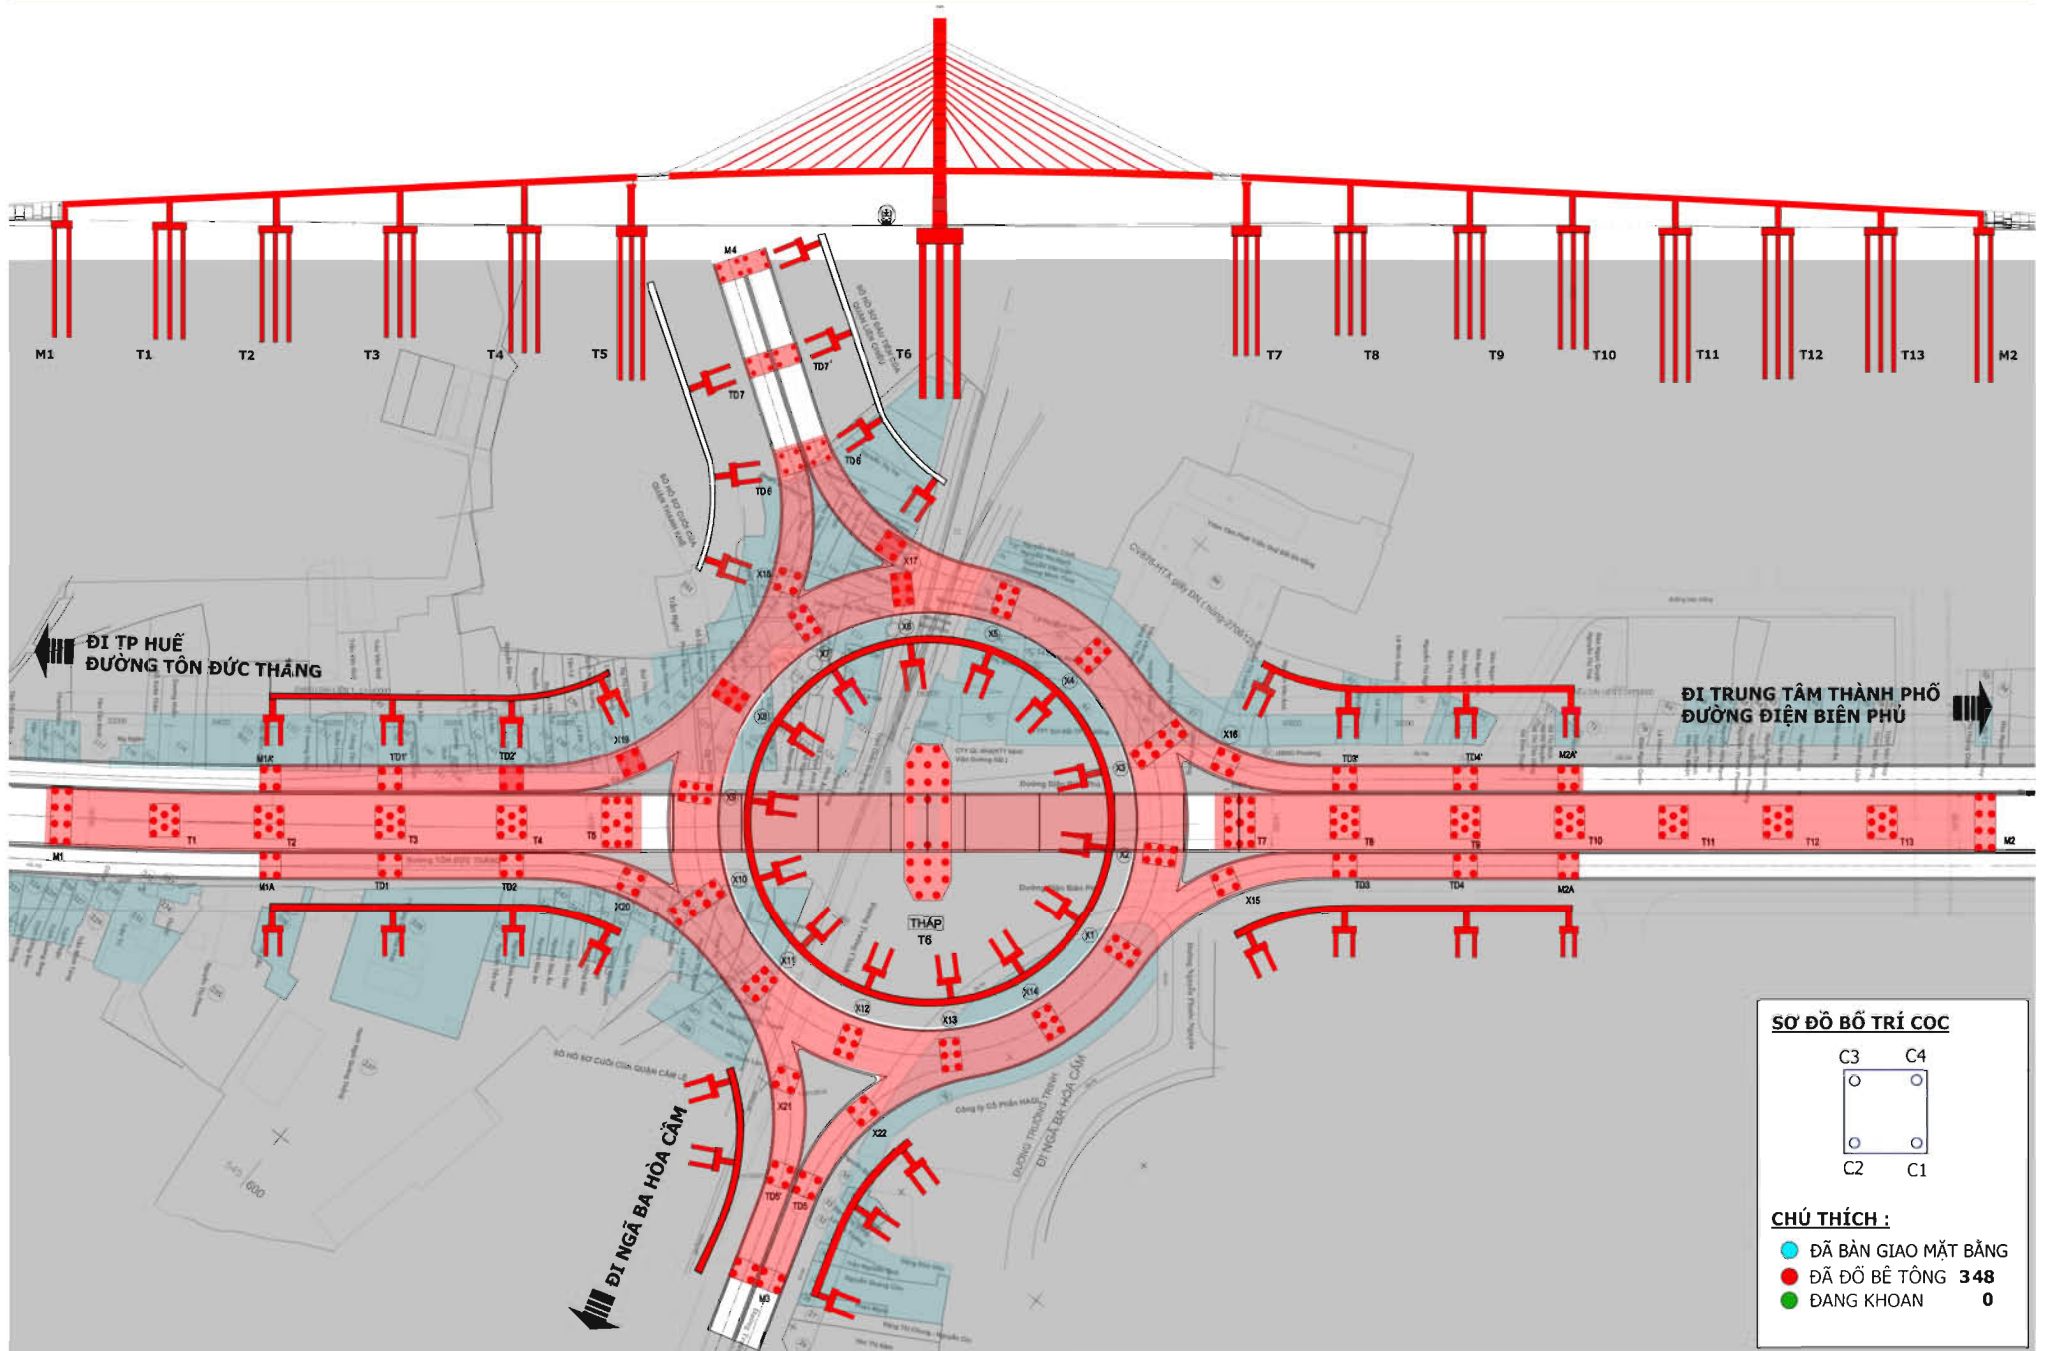


TIẾN ĐỘ THI CÔNG ĐẾN NGÀY 04 - 02 - 2015

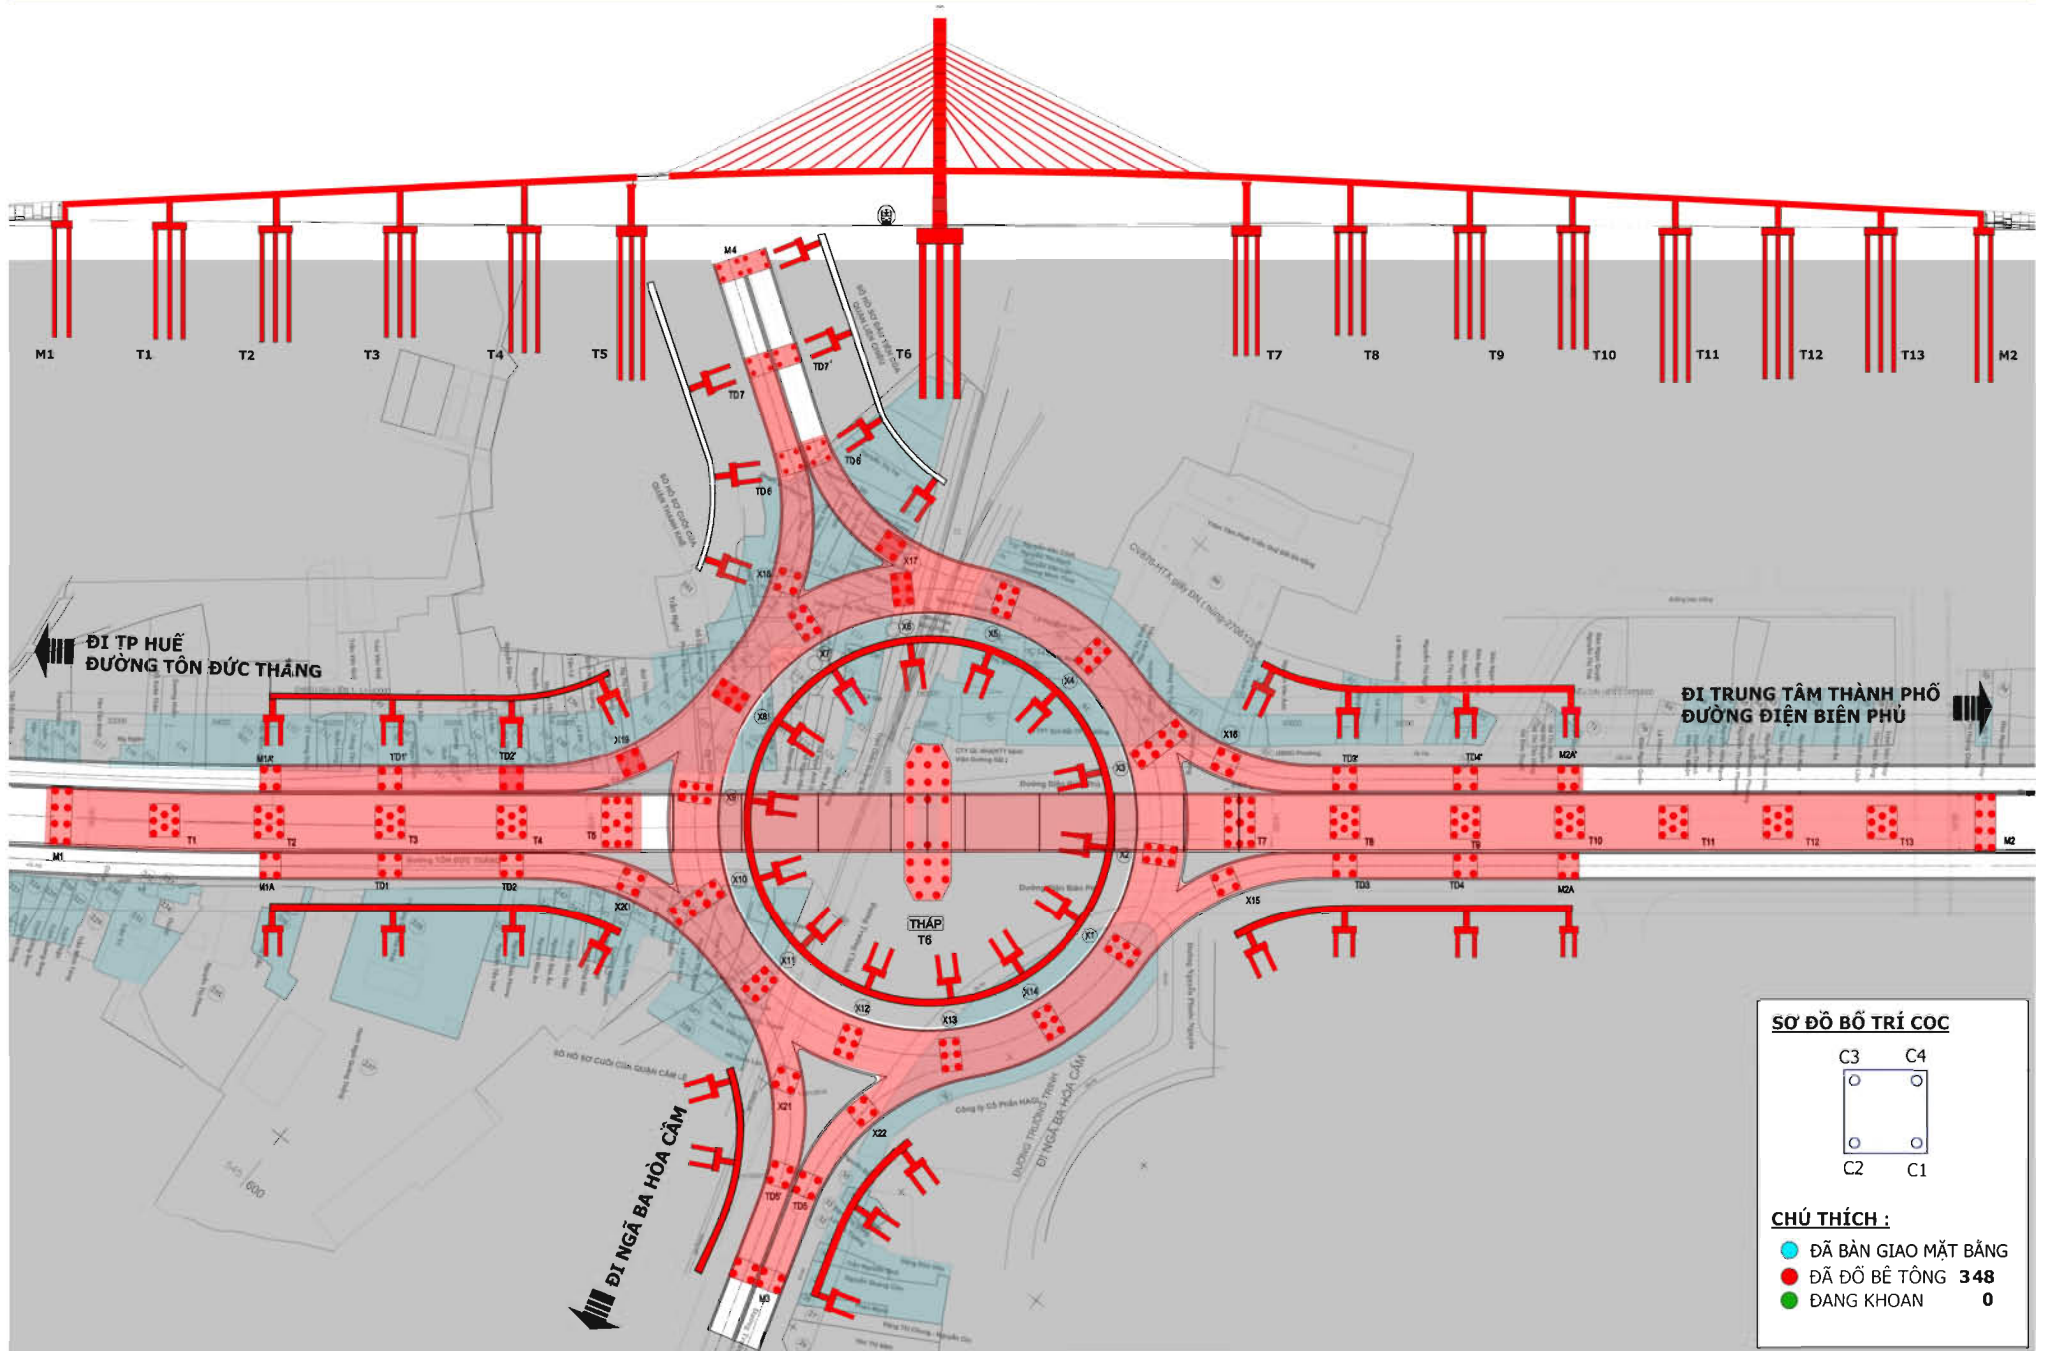

TIẾN ĐỘ THI CÔNG ĐẾN NGÀY 05 - 02 - 2015

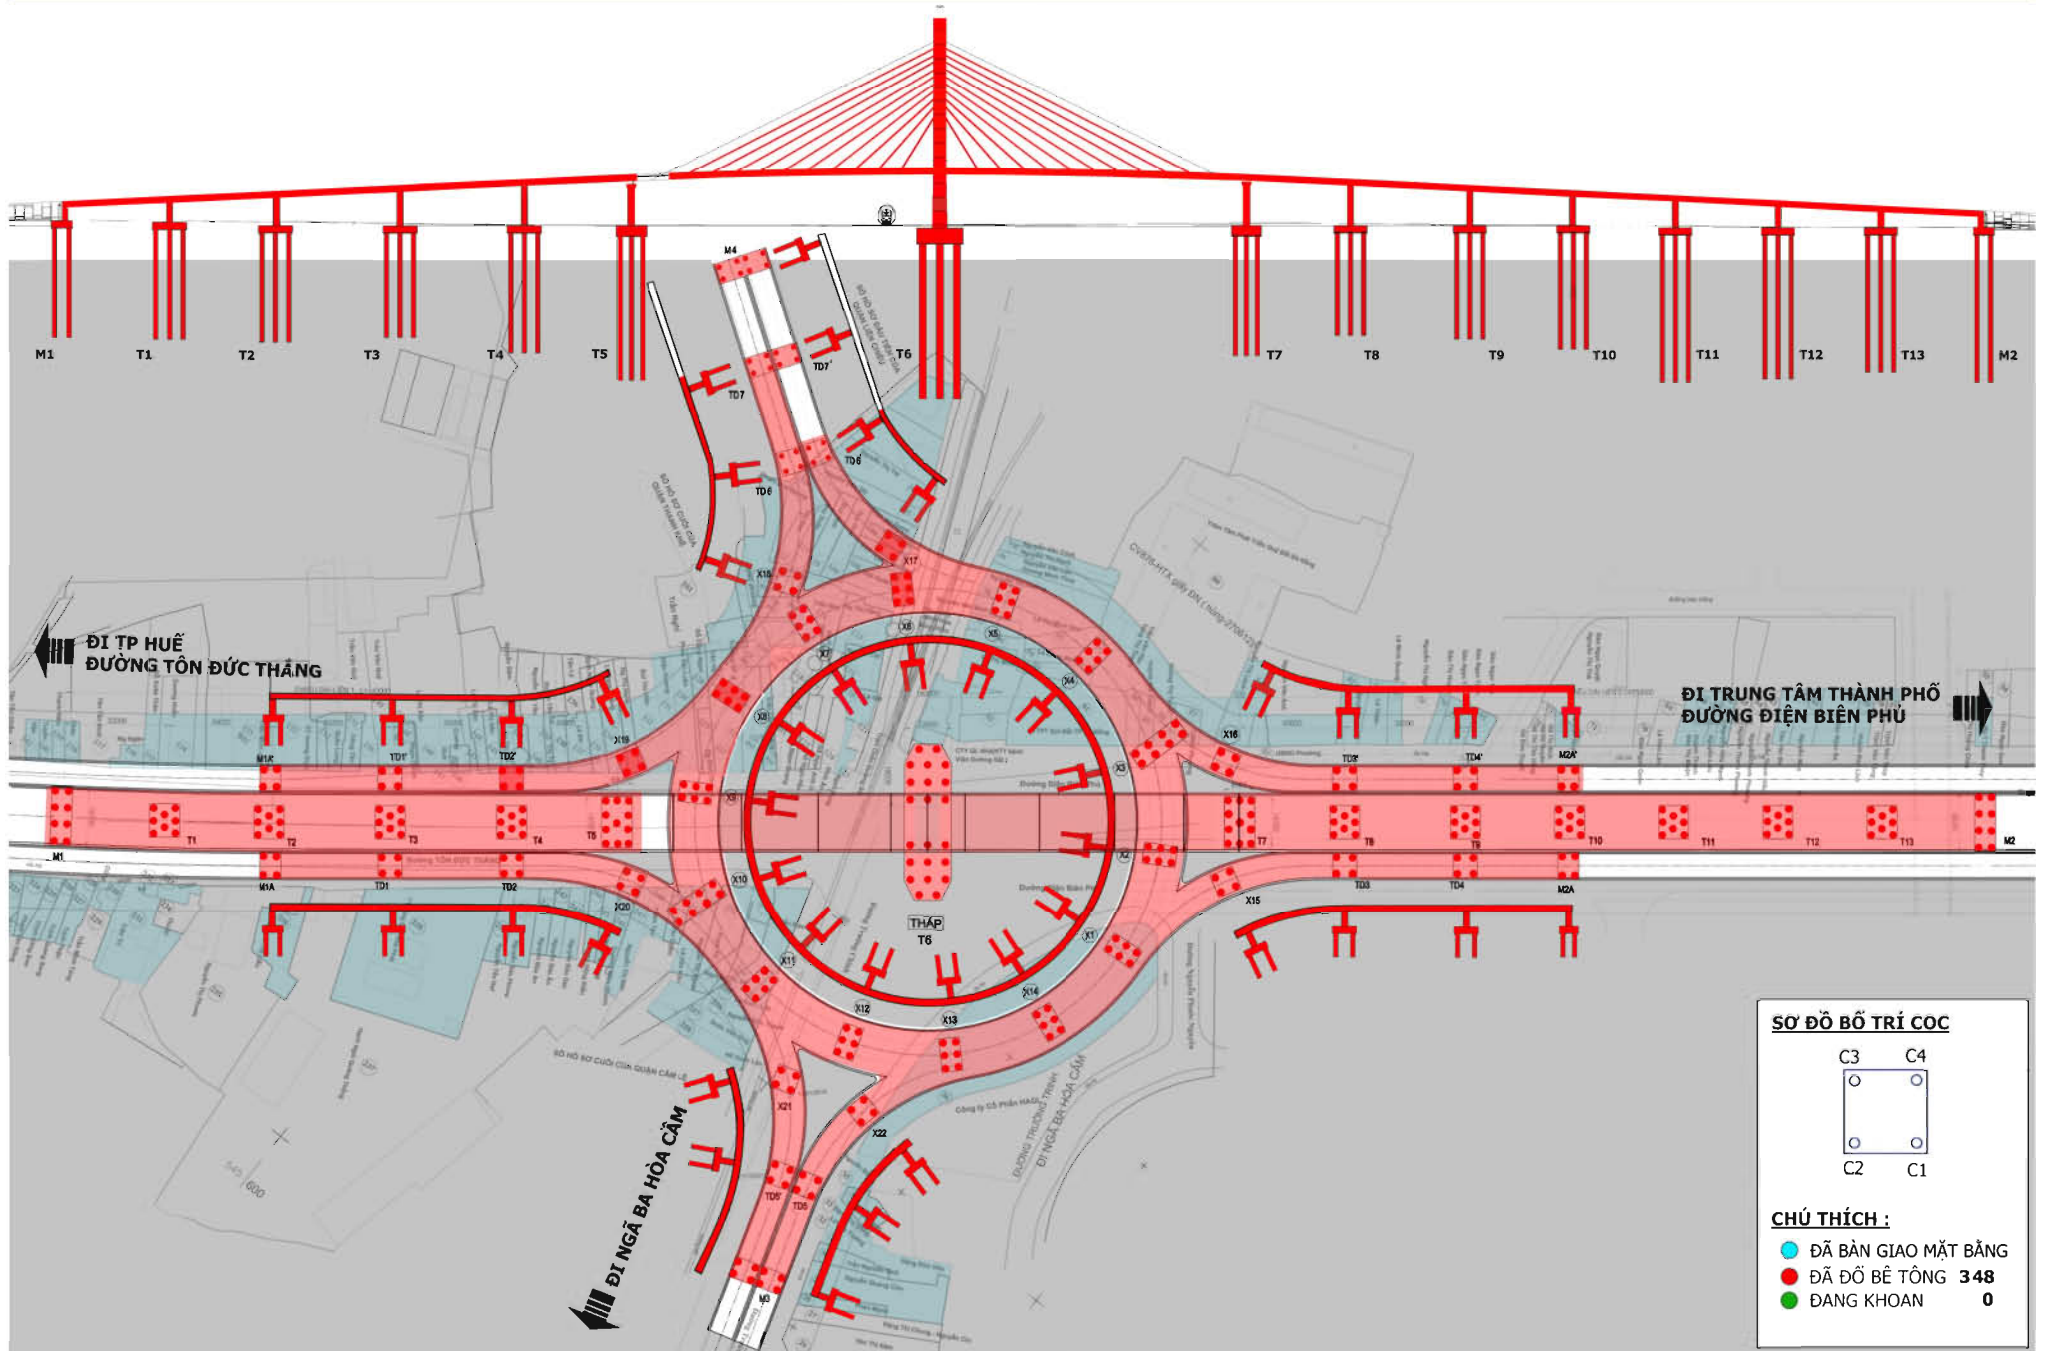


SƠ ĐỒ BỐ TRÍ CỌC

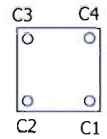


CHÚ THÍCH :

- ĐÃ BÀN GIAO MẶT BẰNG
- ĐÃ ĐỔ BÊ TÔNG 348
- ĐANG KHOAN 0

TIẾN ĐỘ THI CÔNG ĐẾN NGÀY 06 - 02 - 2015

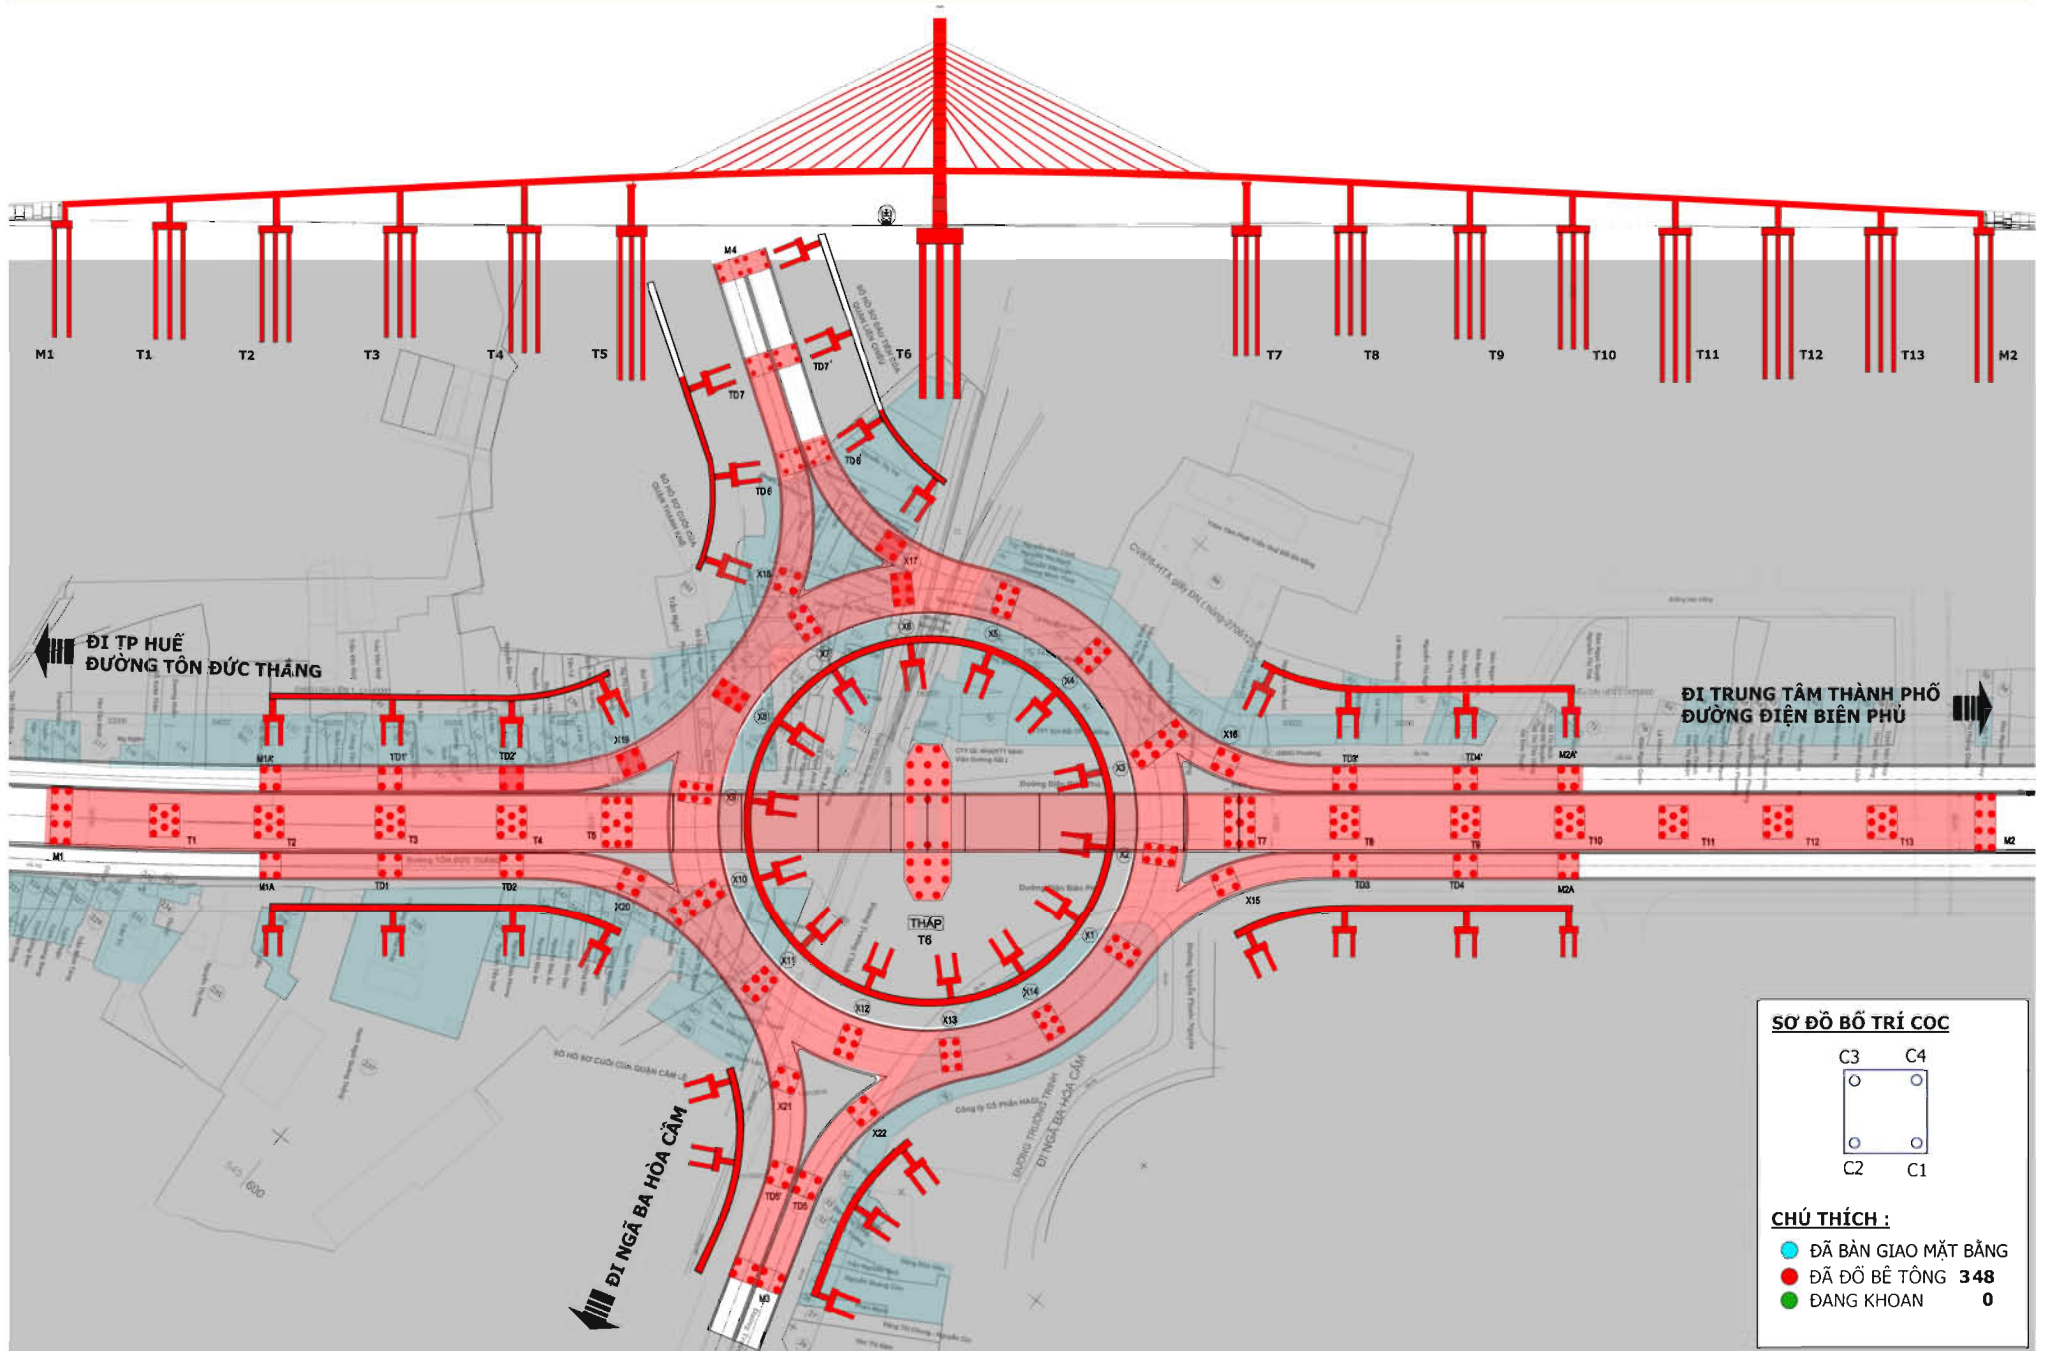


SƠ ĐỒ BỐ TRÍ CỌC

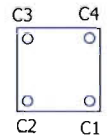


CHÚ THÍCH :

- ĐÃ BÀN GIAO MẶT BẰNG
- ĐÃ ĐỔ BÊ TÔNG 348
- ĐANG KHOAN 0

TIẾN ĐỘ THI CÔNG ĐẾN NGÀY 08 - 02 - 2015

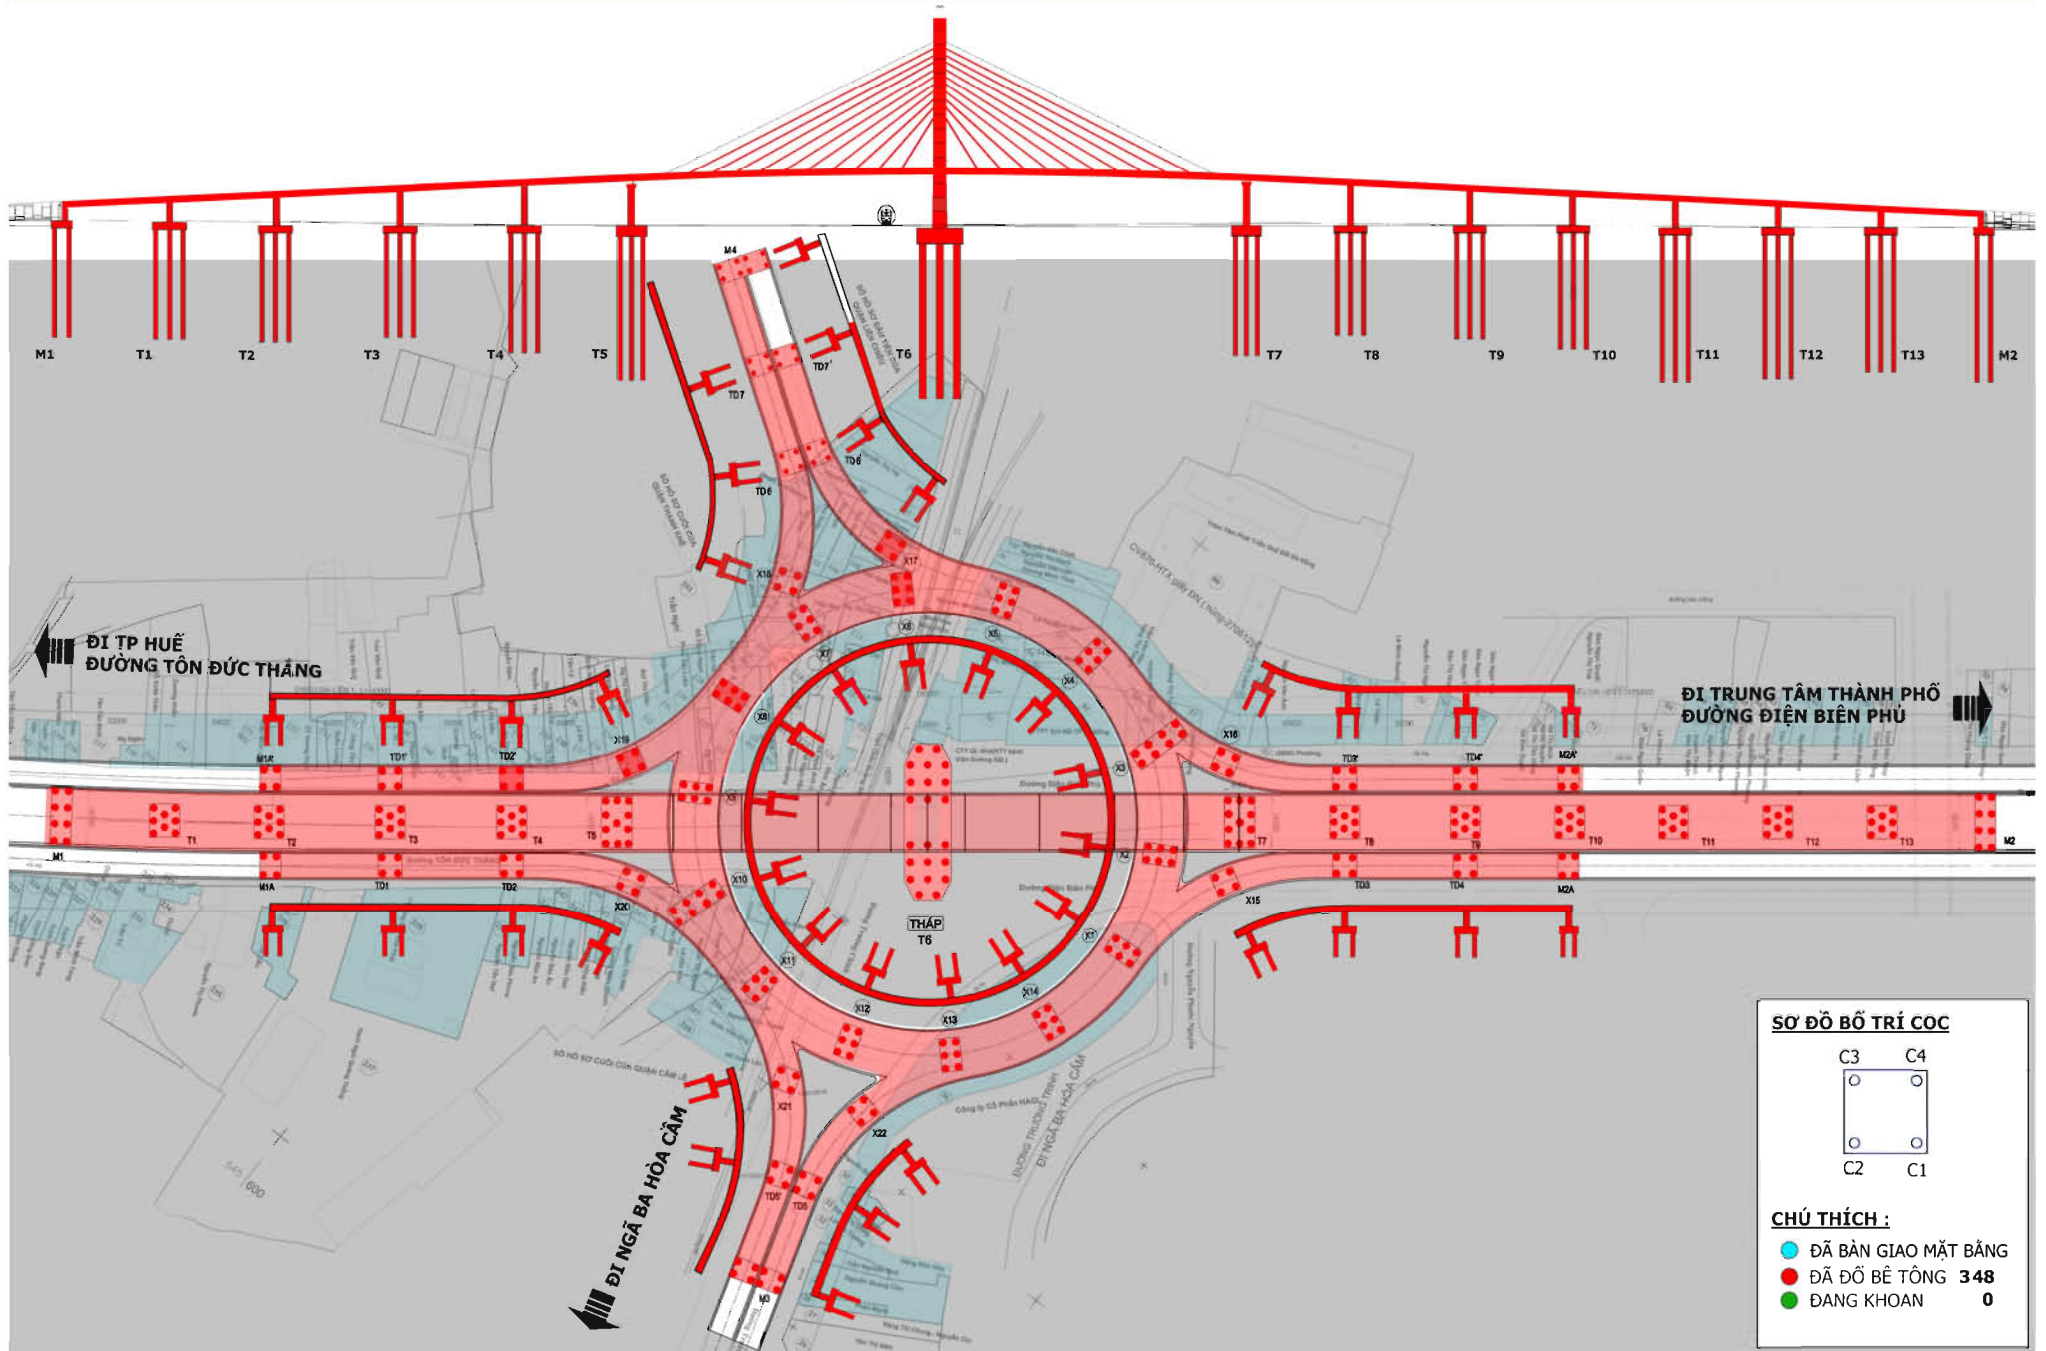


SƠ ĐỒ BỐ TRÍ CỌC

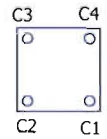


CHÚ THÍCH :

- ĐÃ BÀN GIAO MẶT BẰNG
- ĐÃ ĐỔ BÊ TÔNG 348
- ĐANG KHOAN 0


TIẾN ĐỘ THI CÔNG ĐẾN NGÀY 09 - 02 - 2015

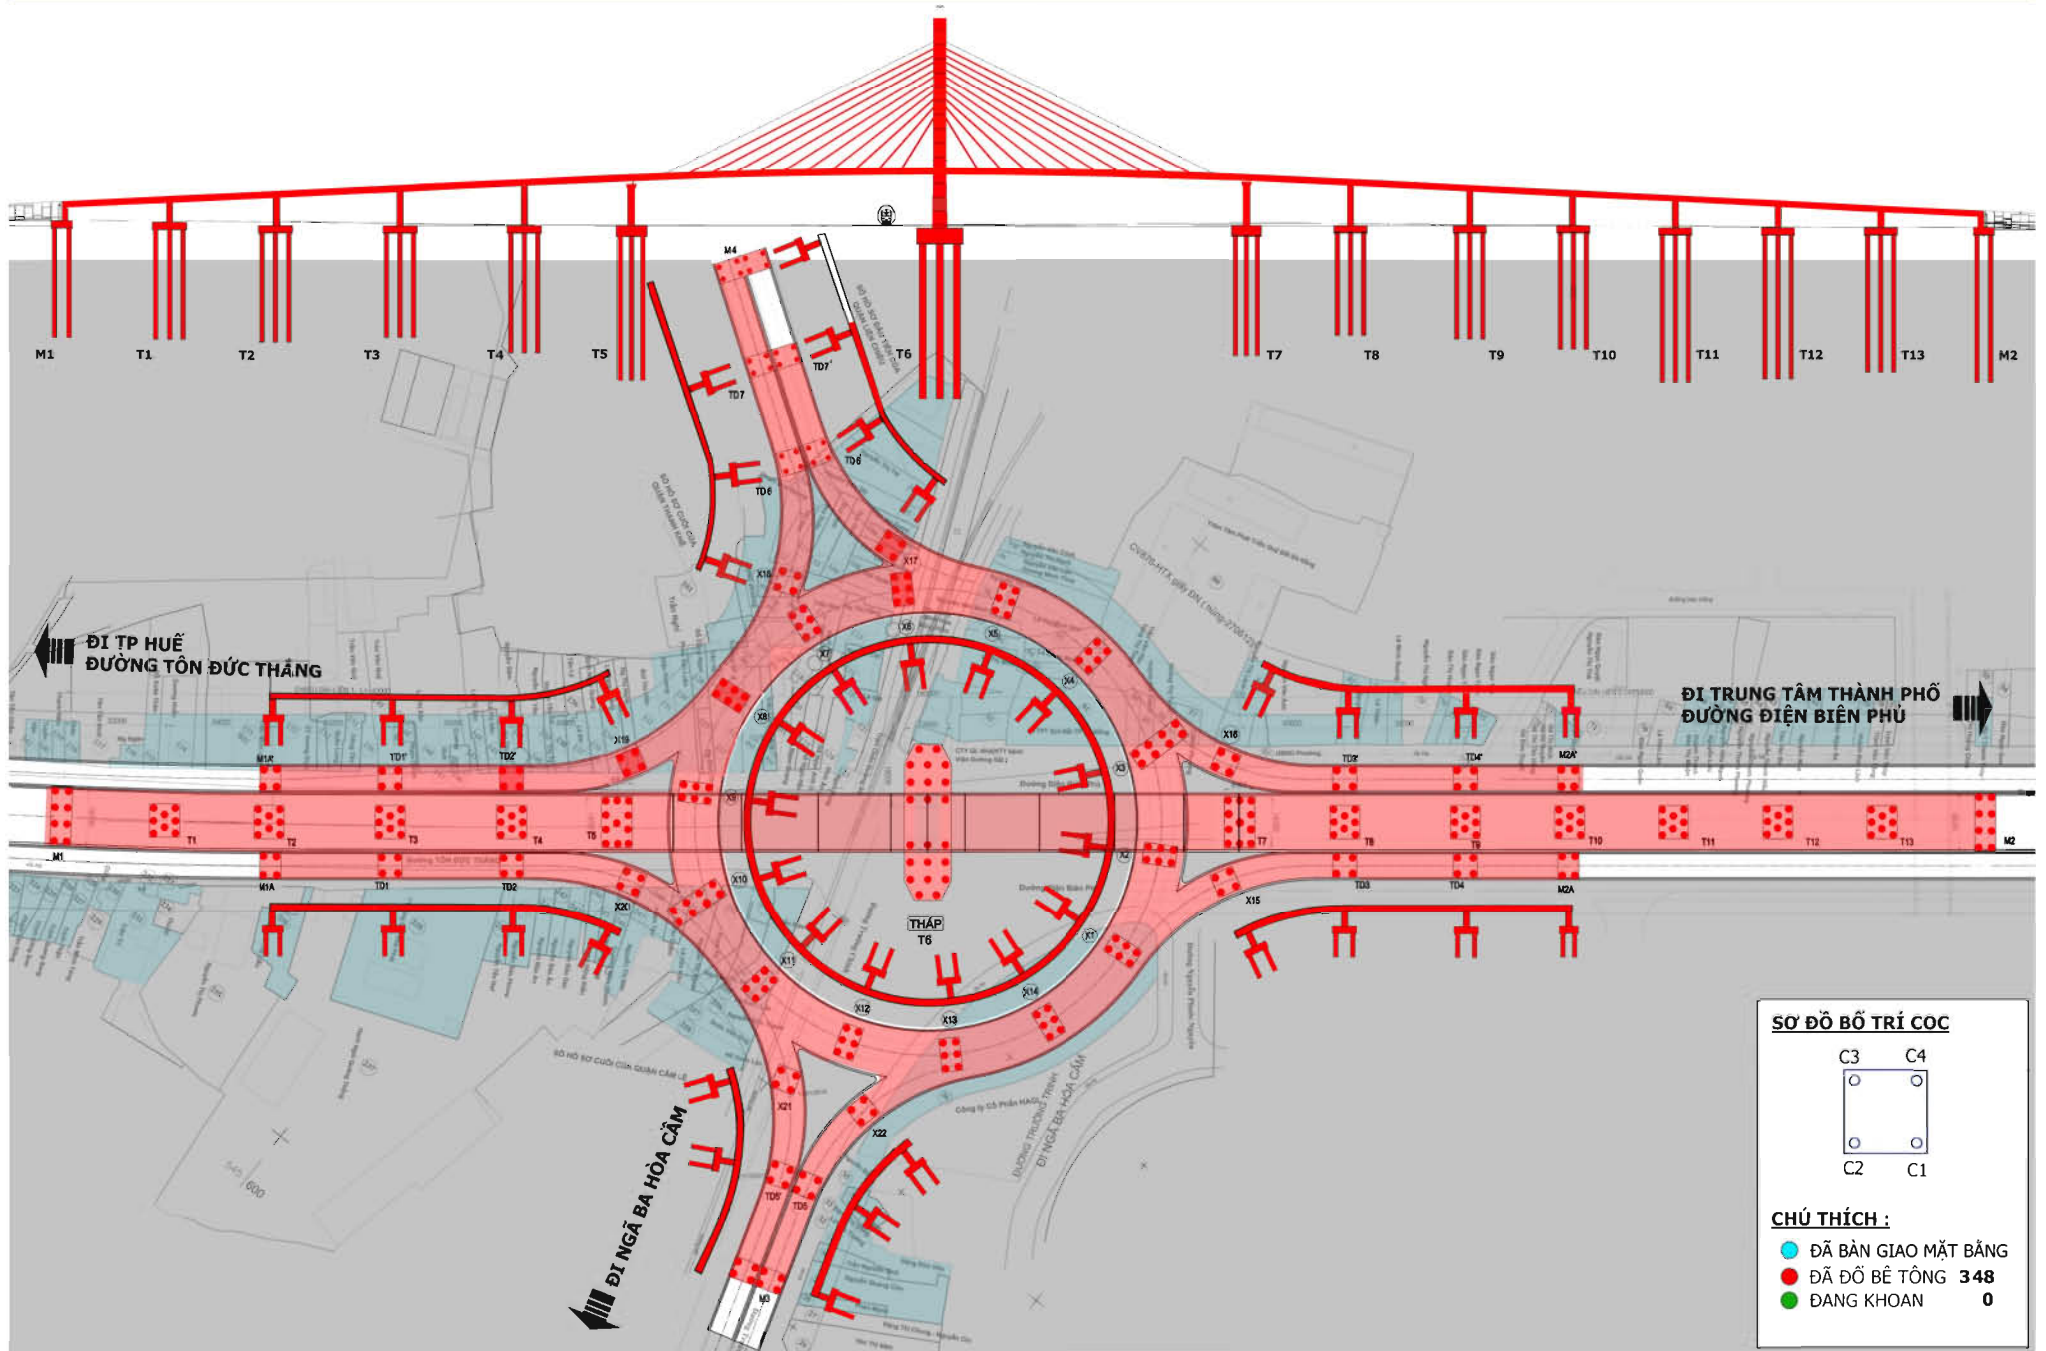


TIẾN ĐỘ THI CÔNG ĐẾN NGÀY 10 - 02 - 2015

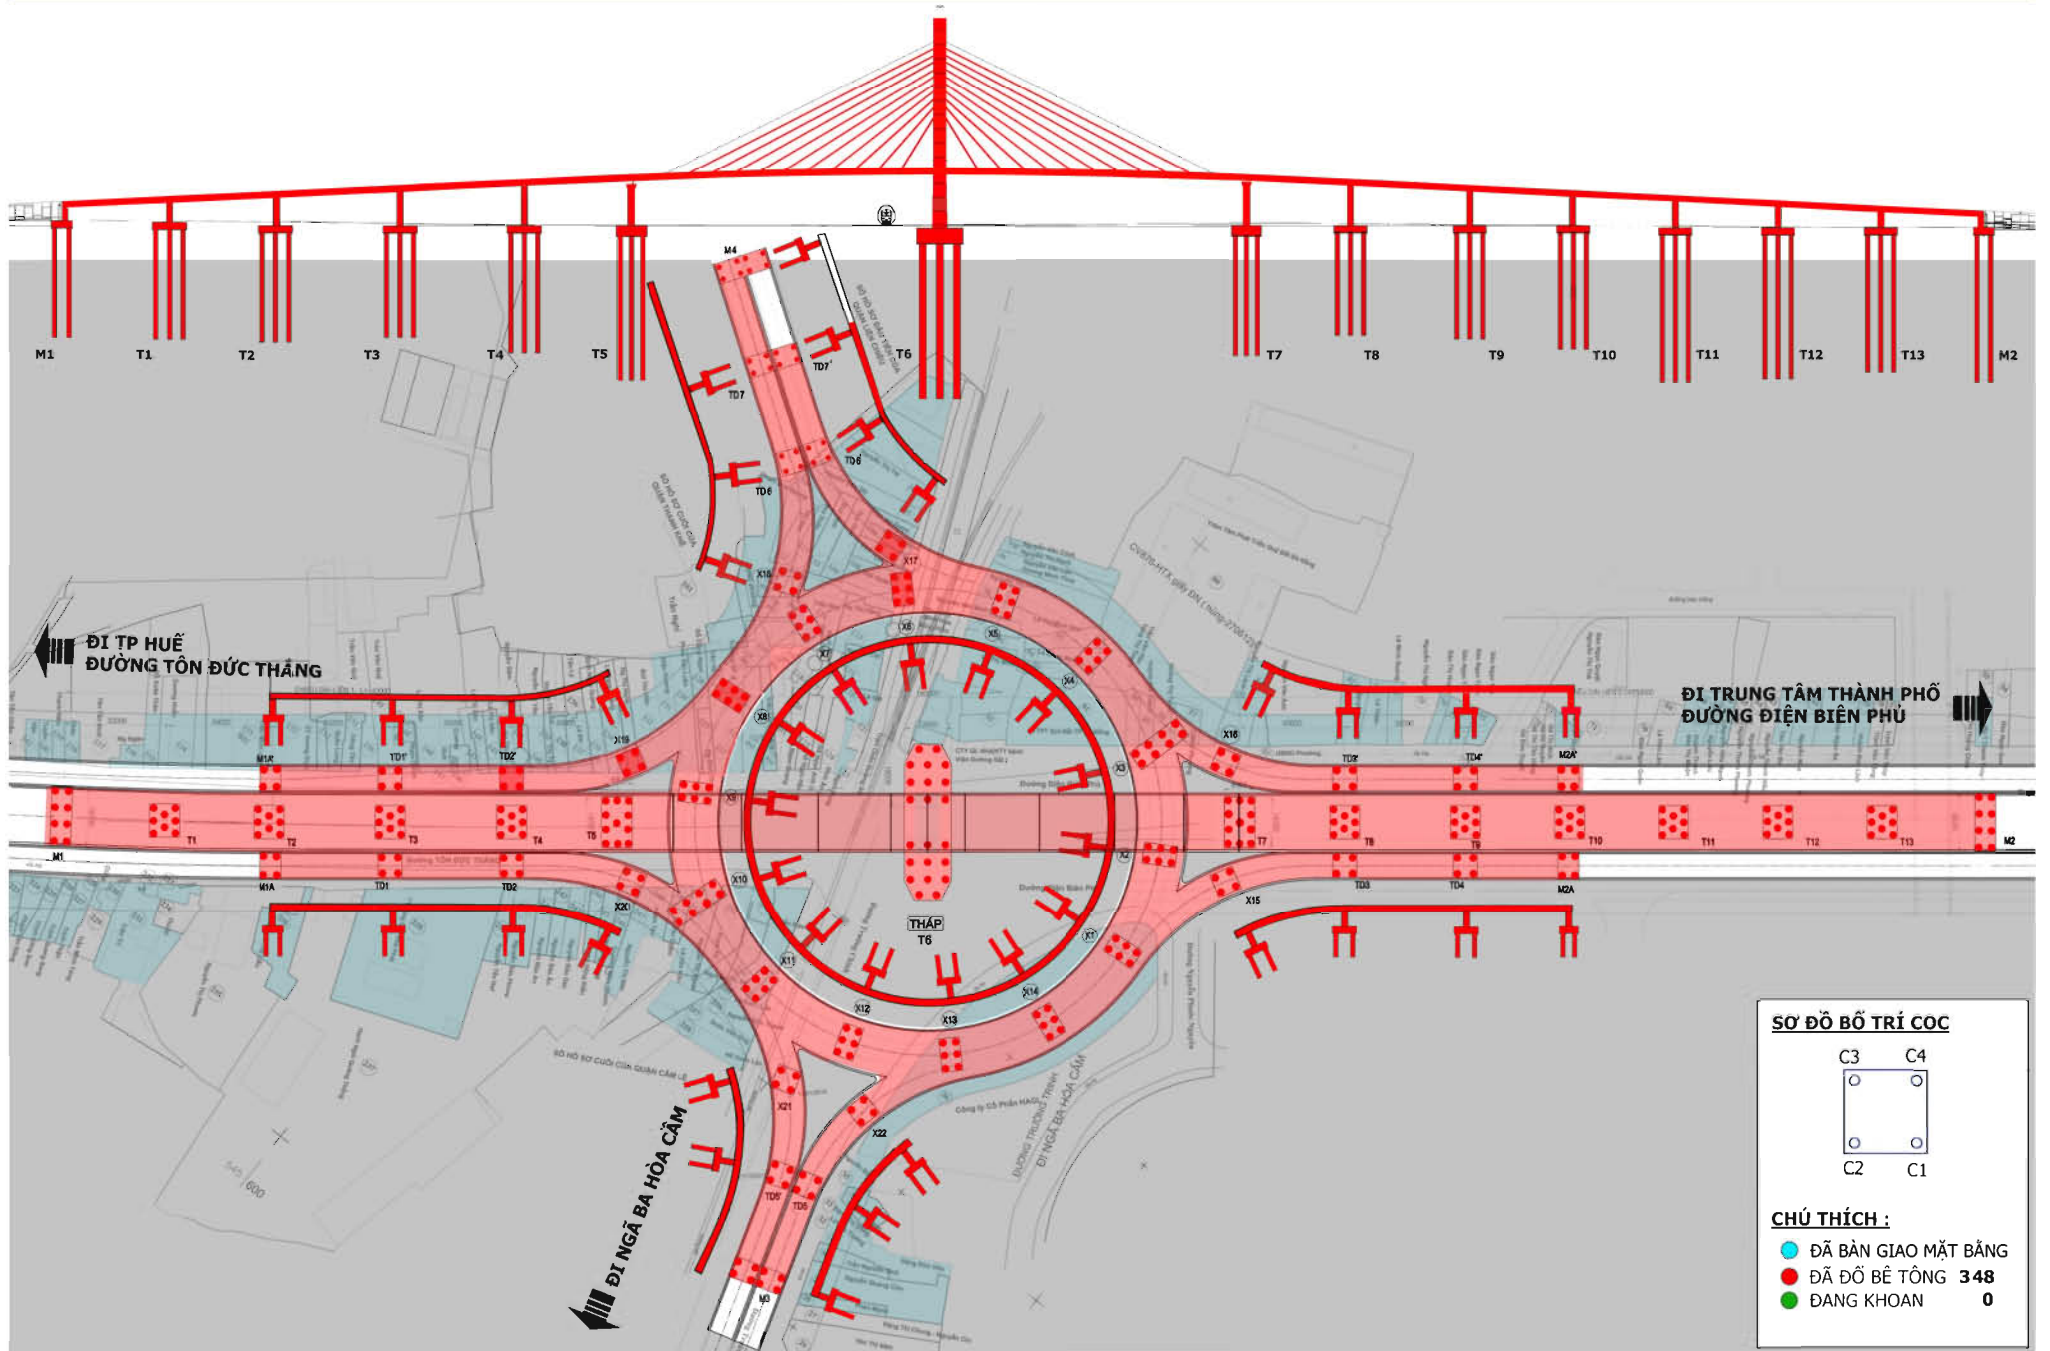


TIẾN ĐỘ THI CÔNG ĐẾN NGÀY 11 - 02 - 2015

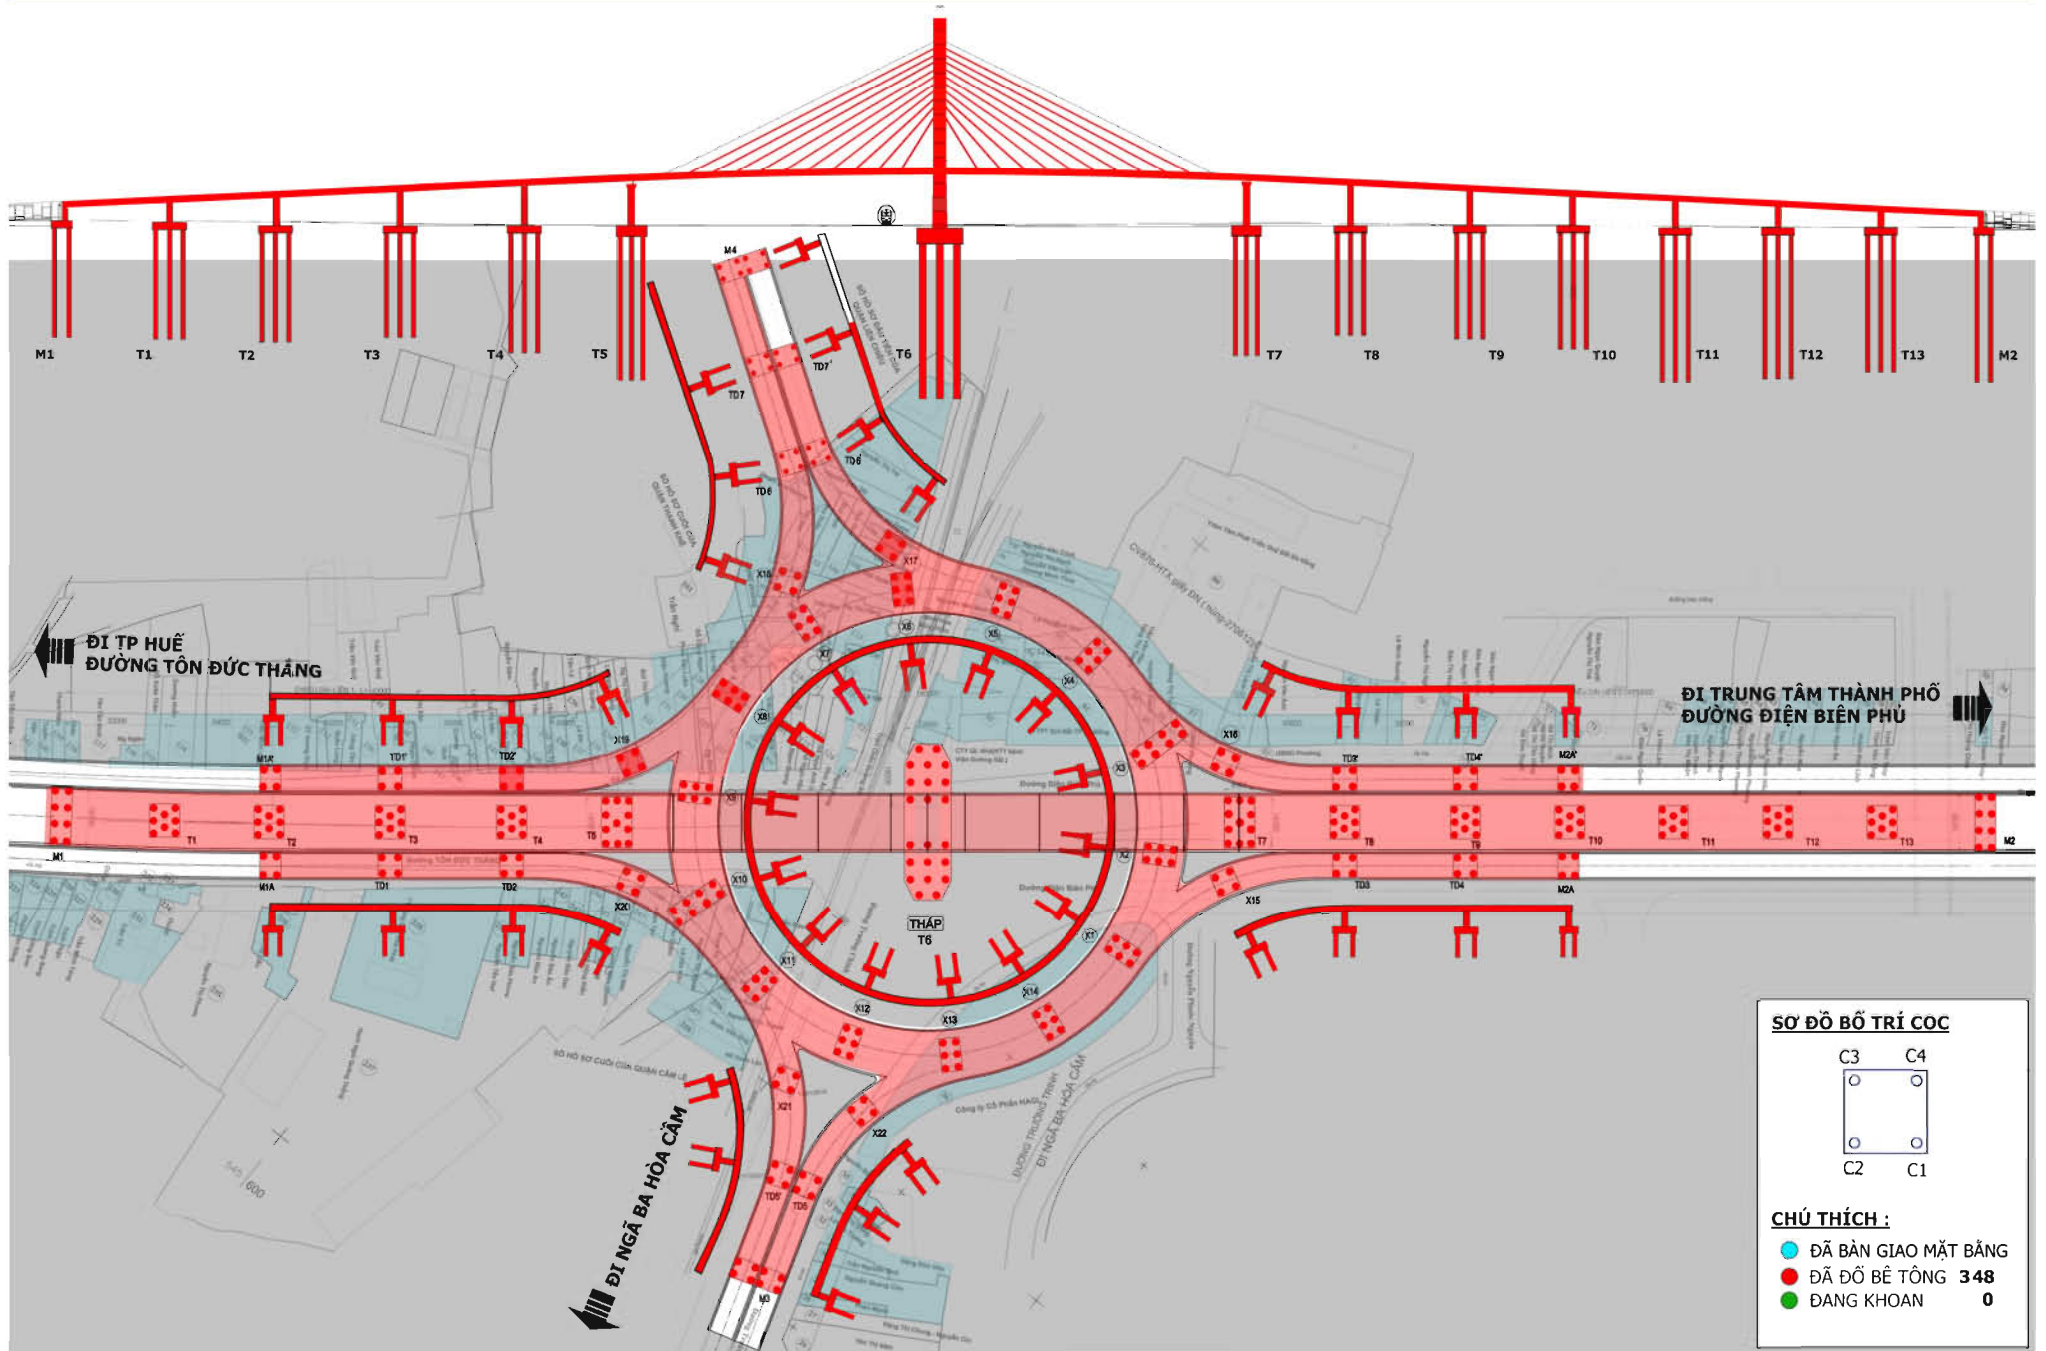


TIẾN ĐỘ THI CÔNG ĐẾN NGÀY 12 - 02 - 2015

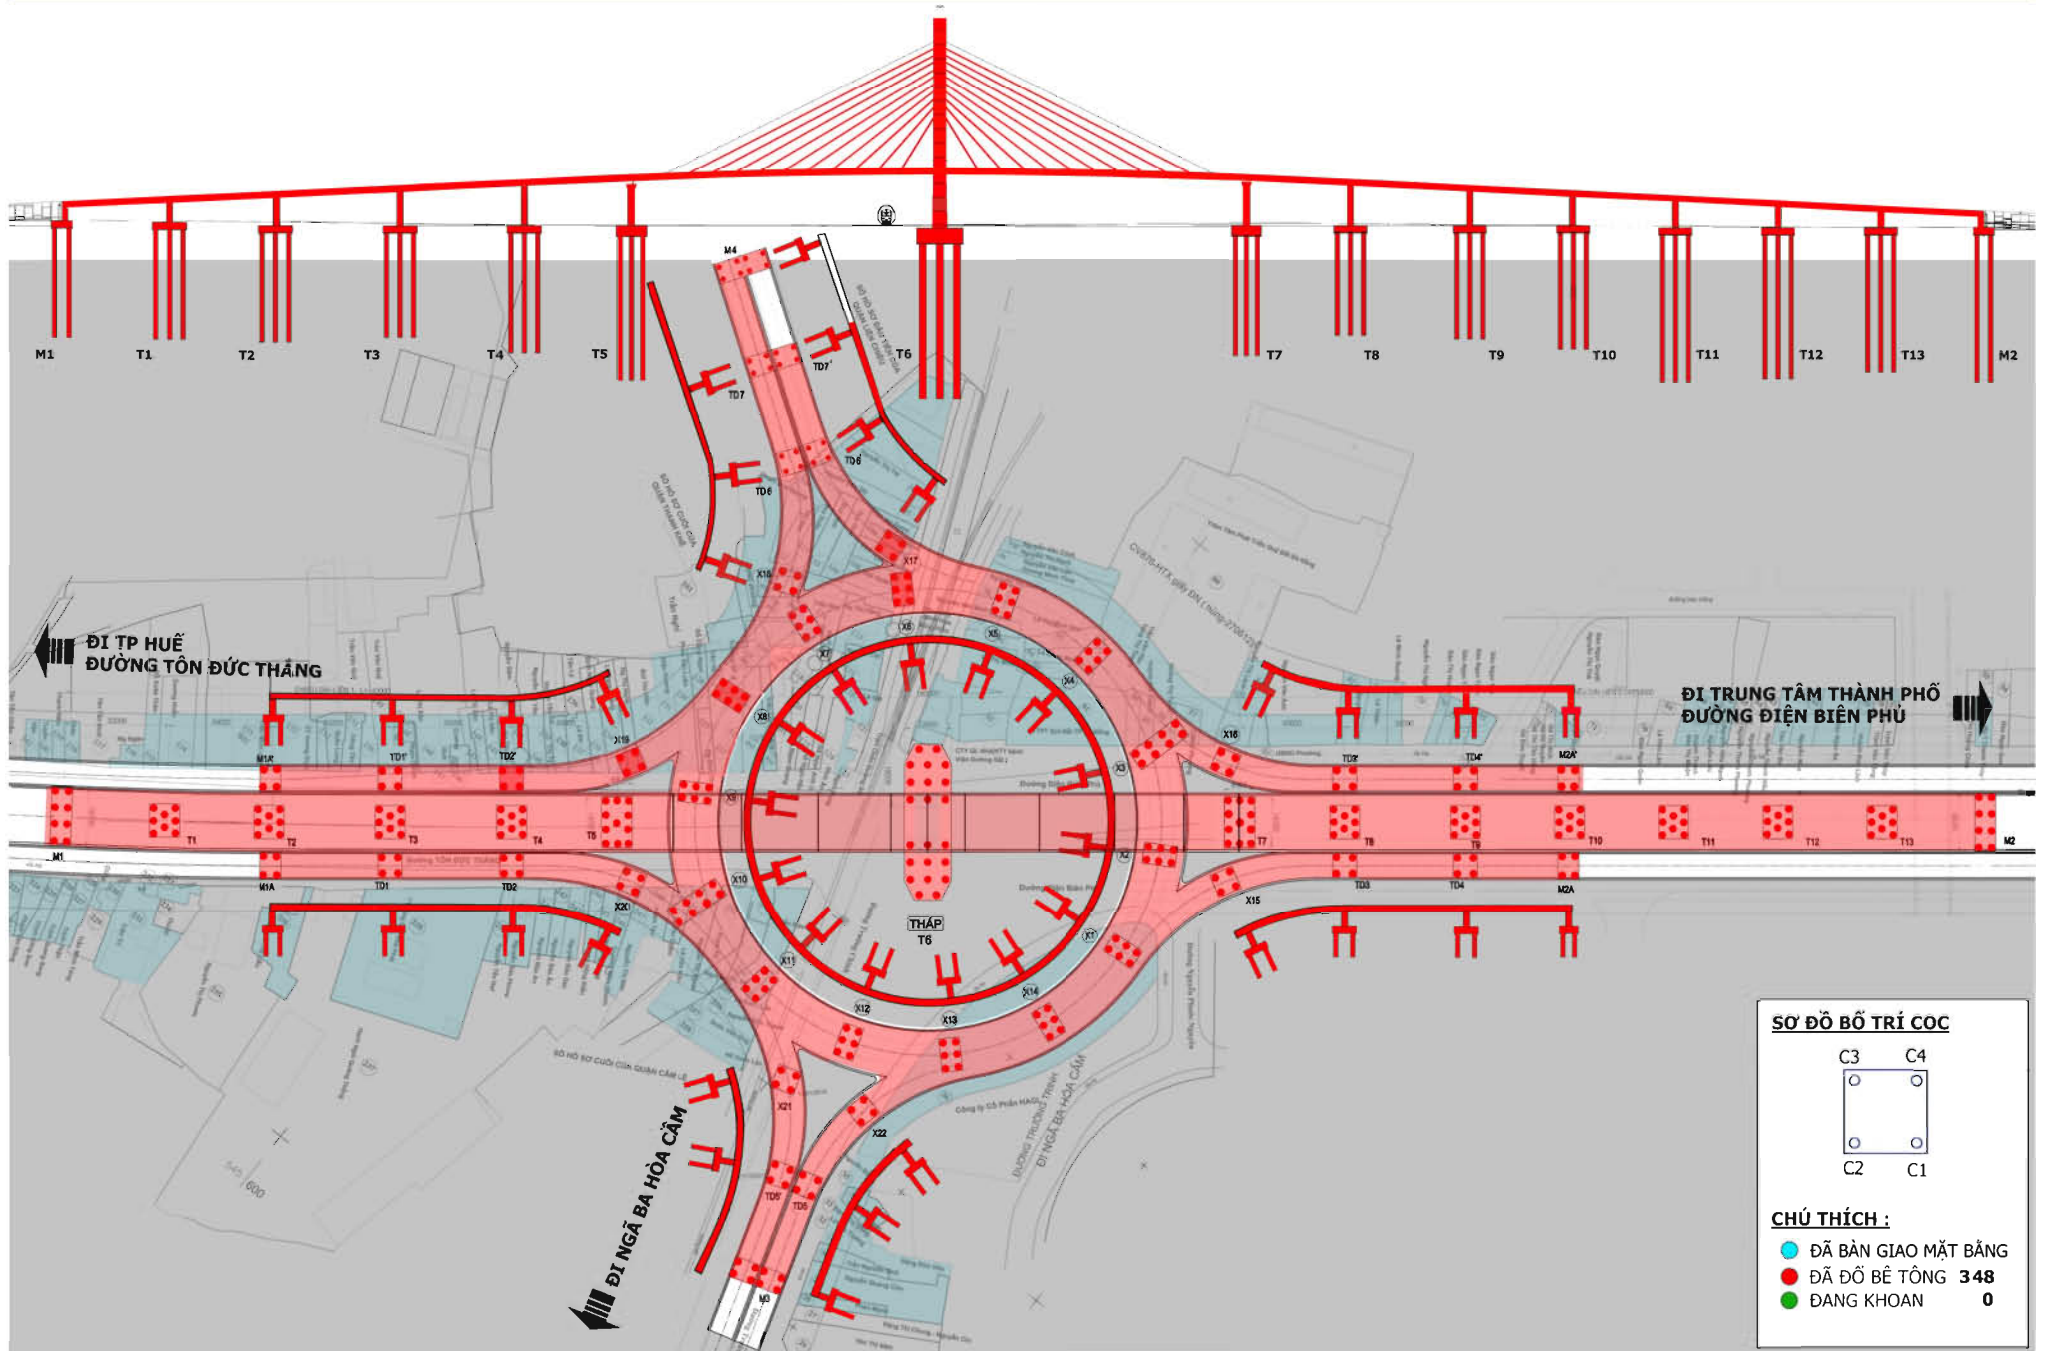

TIẾN ĐỘ THI CÔNG ĐẾN NGÀY 13 - 02 - 2015

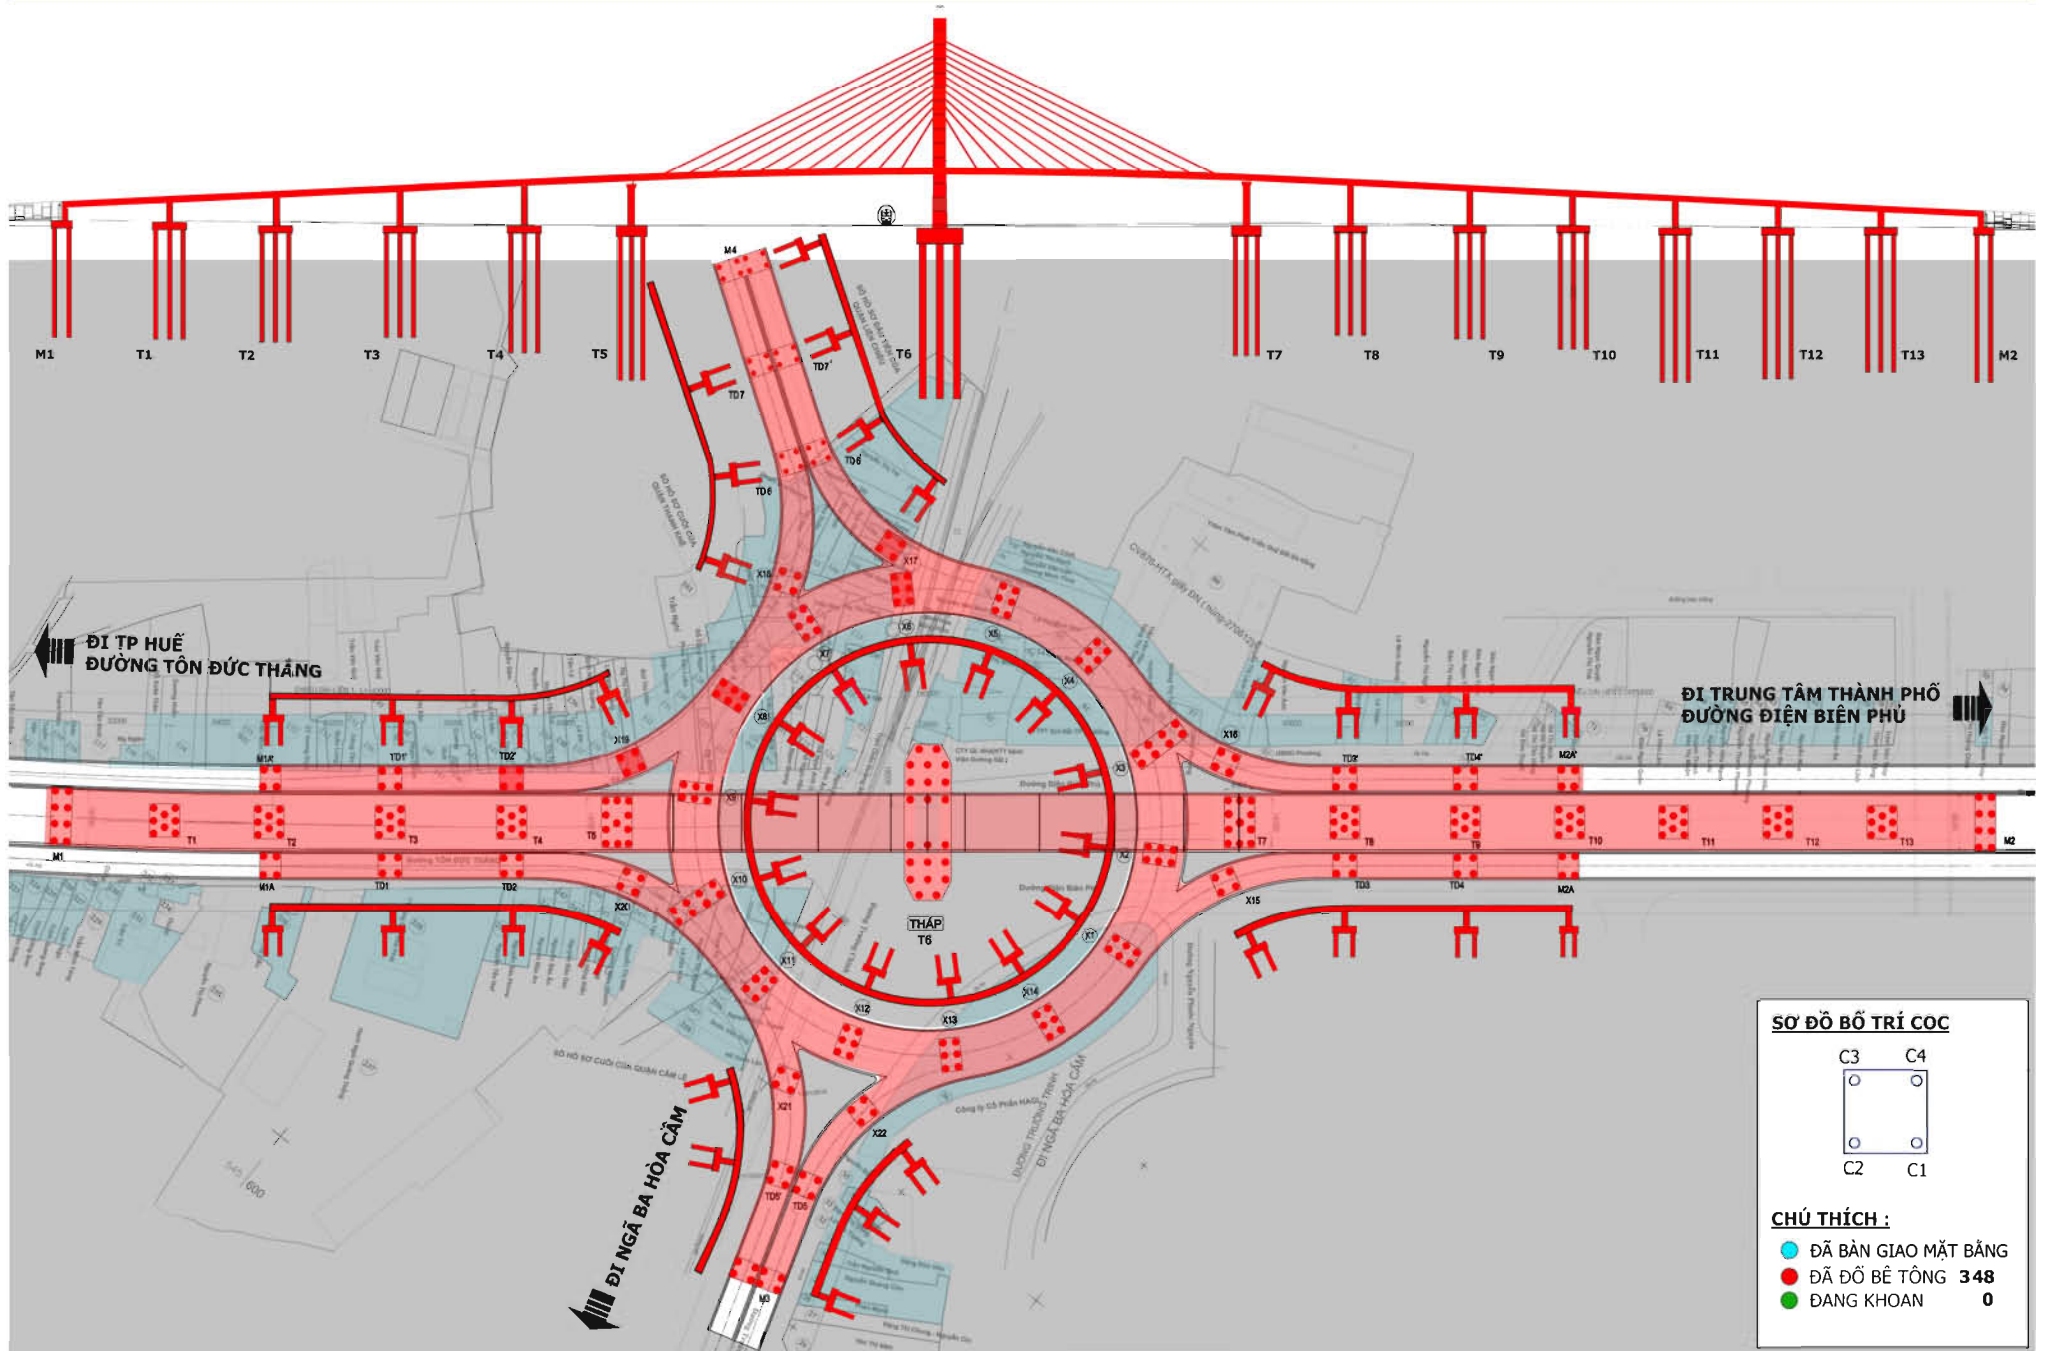

SƠ ĐỒ BỐ TRÍ CỌC

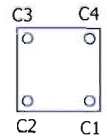

CHÚ THÍCH :

- ĐÃ BÀN GIAO MẶT BẰNG
- ĐÃ ĐỔ BÊ TÔNG 348
- ĐANG KHOAN 0